


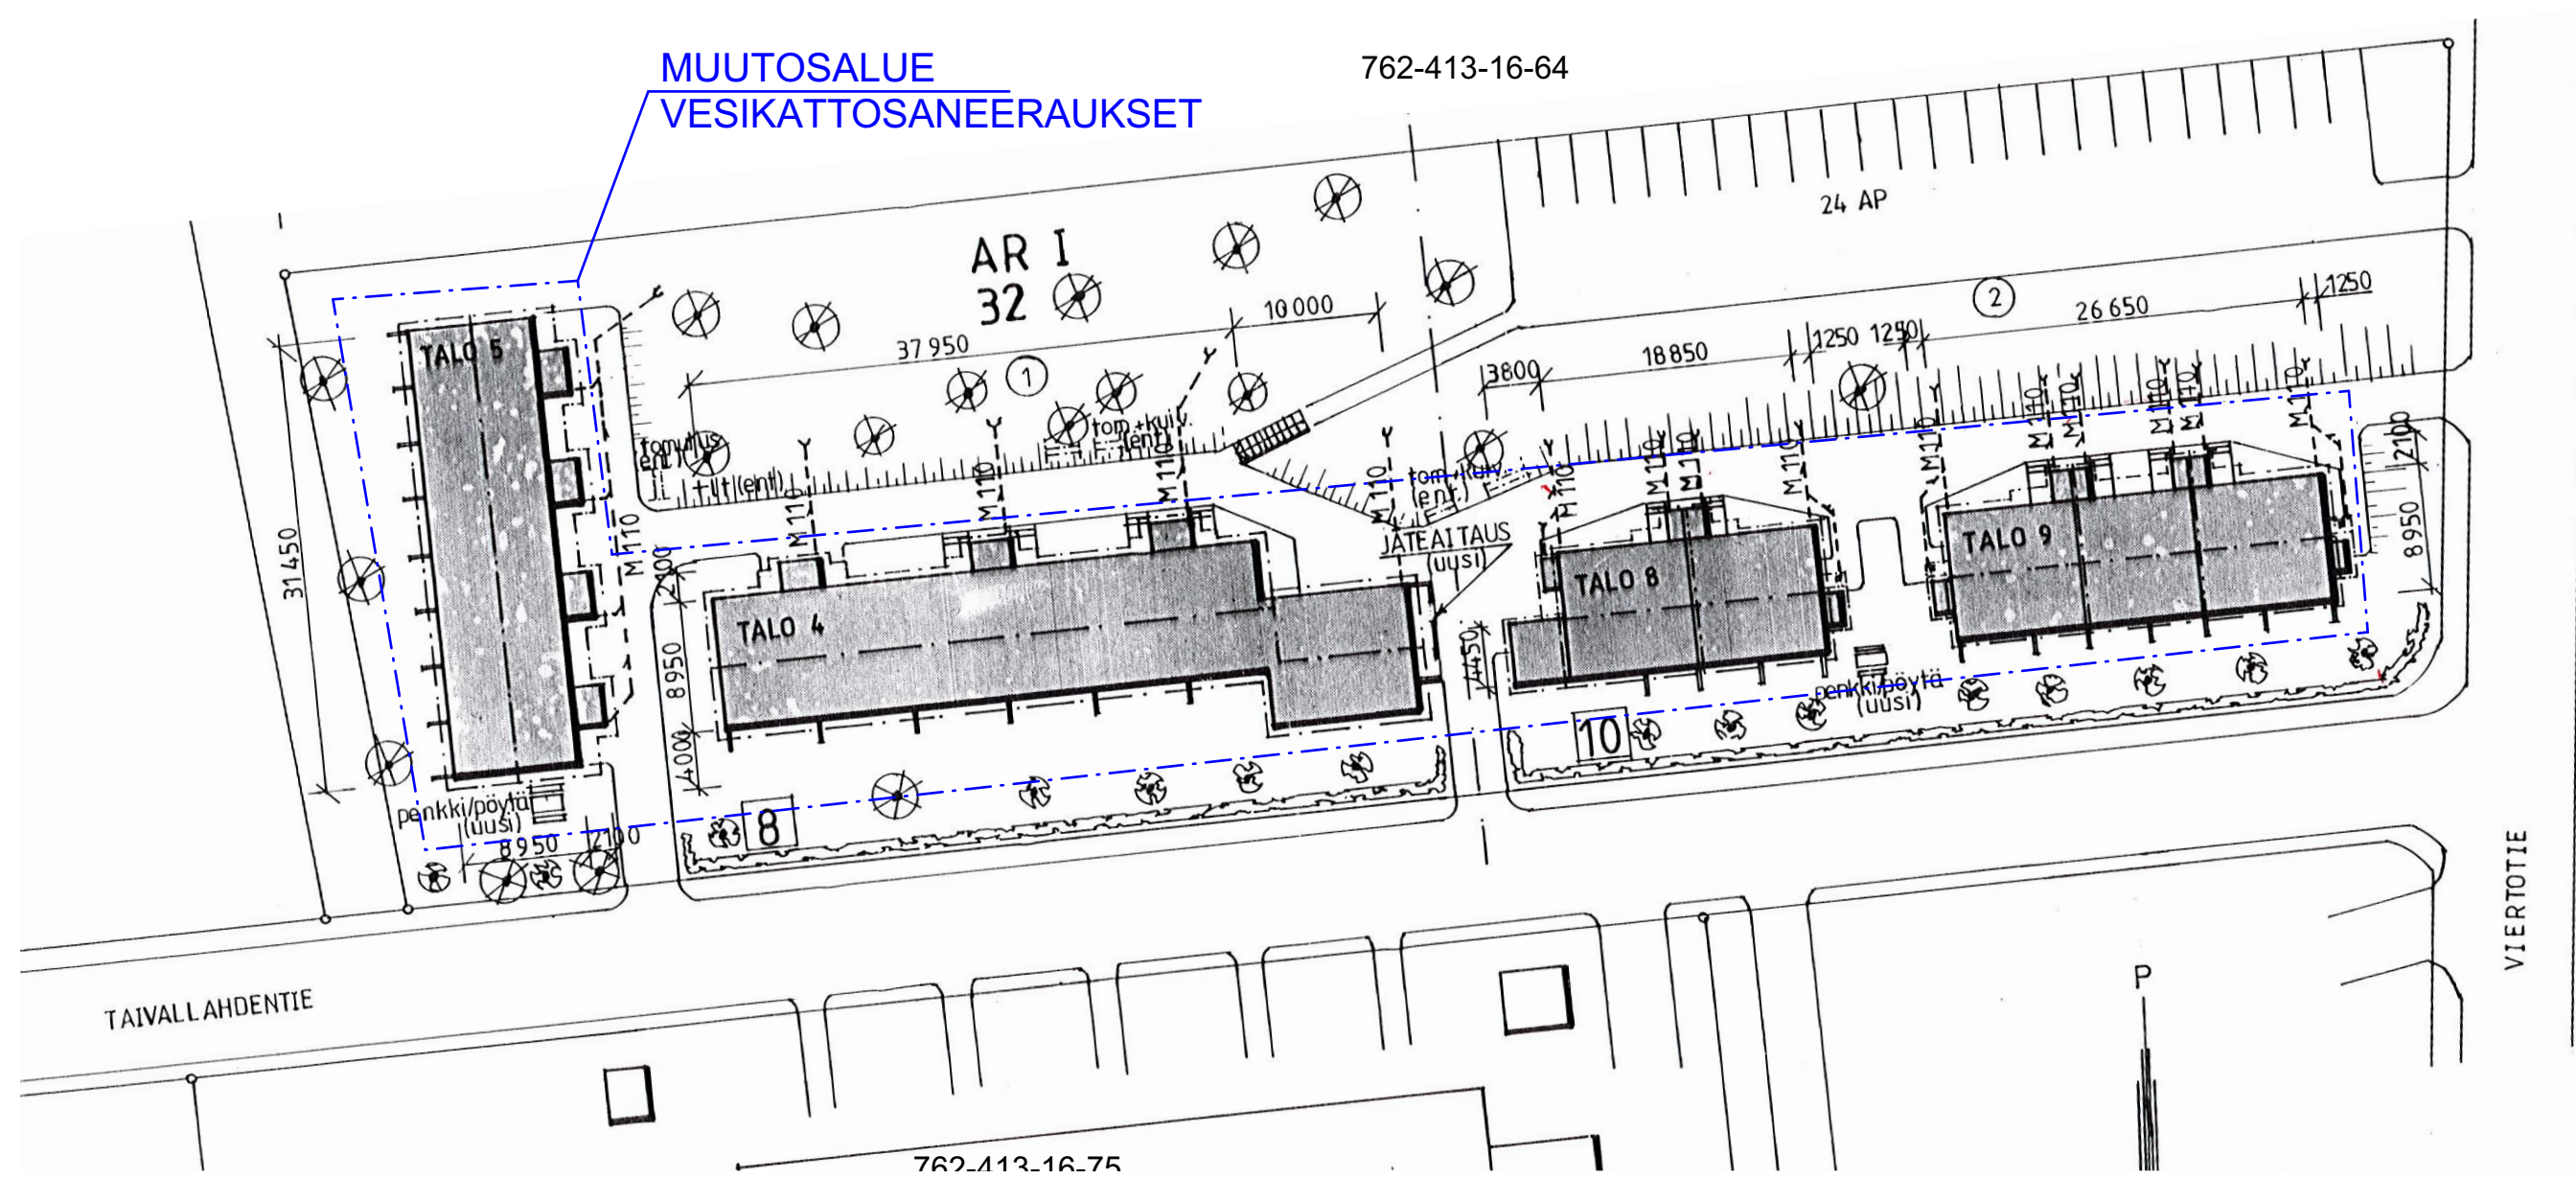

762-413-16-11

RAKENNUSTEN PALOLUOKKA ON P3

Kaupunginosa/kylä 413	Kortteli/tila 16	Tontti/Rn:o 63	Viranomaisten arkistointimerkintöjä varten	
Rakennustoimenpide KORJAUS			Piirustuslaji PÄÄPIIRUSTUS	Juoks. nro 002 001
Rakennuskohteen nimi ja osoite Sonkakoti Oy Taivallahdentie 8-10 74300 Sonkajärvi			Piirustuksen sisältö Asemapiirros	Mittakaavat 1:500
NOU PLAN Nouplan Oy p.044 330 77 56 jenni@nouplan.fi www.nouplan.fi			Suunnitteluala Työnumero AR 2026	Piir.No 002 001
			Päiväys 15.4.2026	Yht. Henk. Jenni Nousiainen RI