


SUKSIMIEHENTIE 1

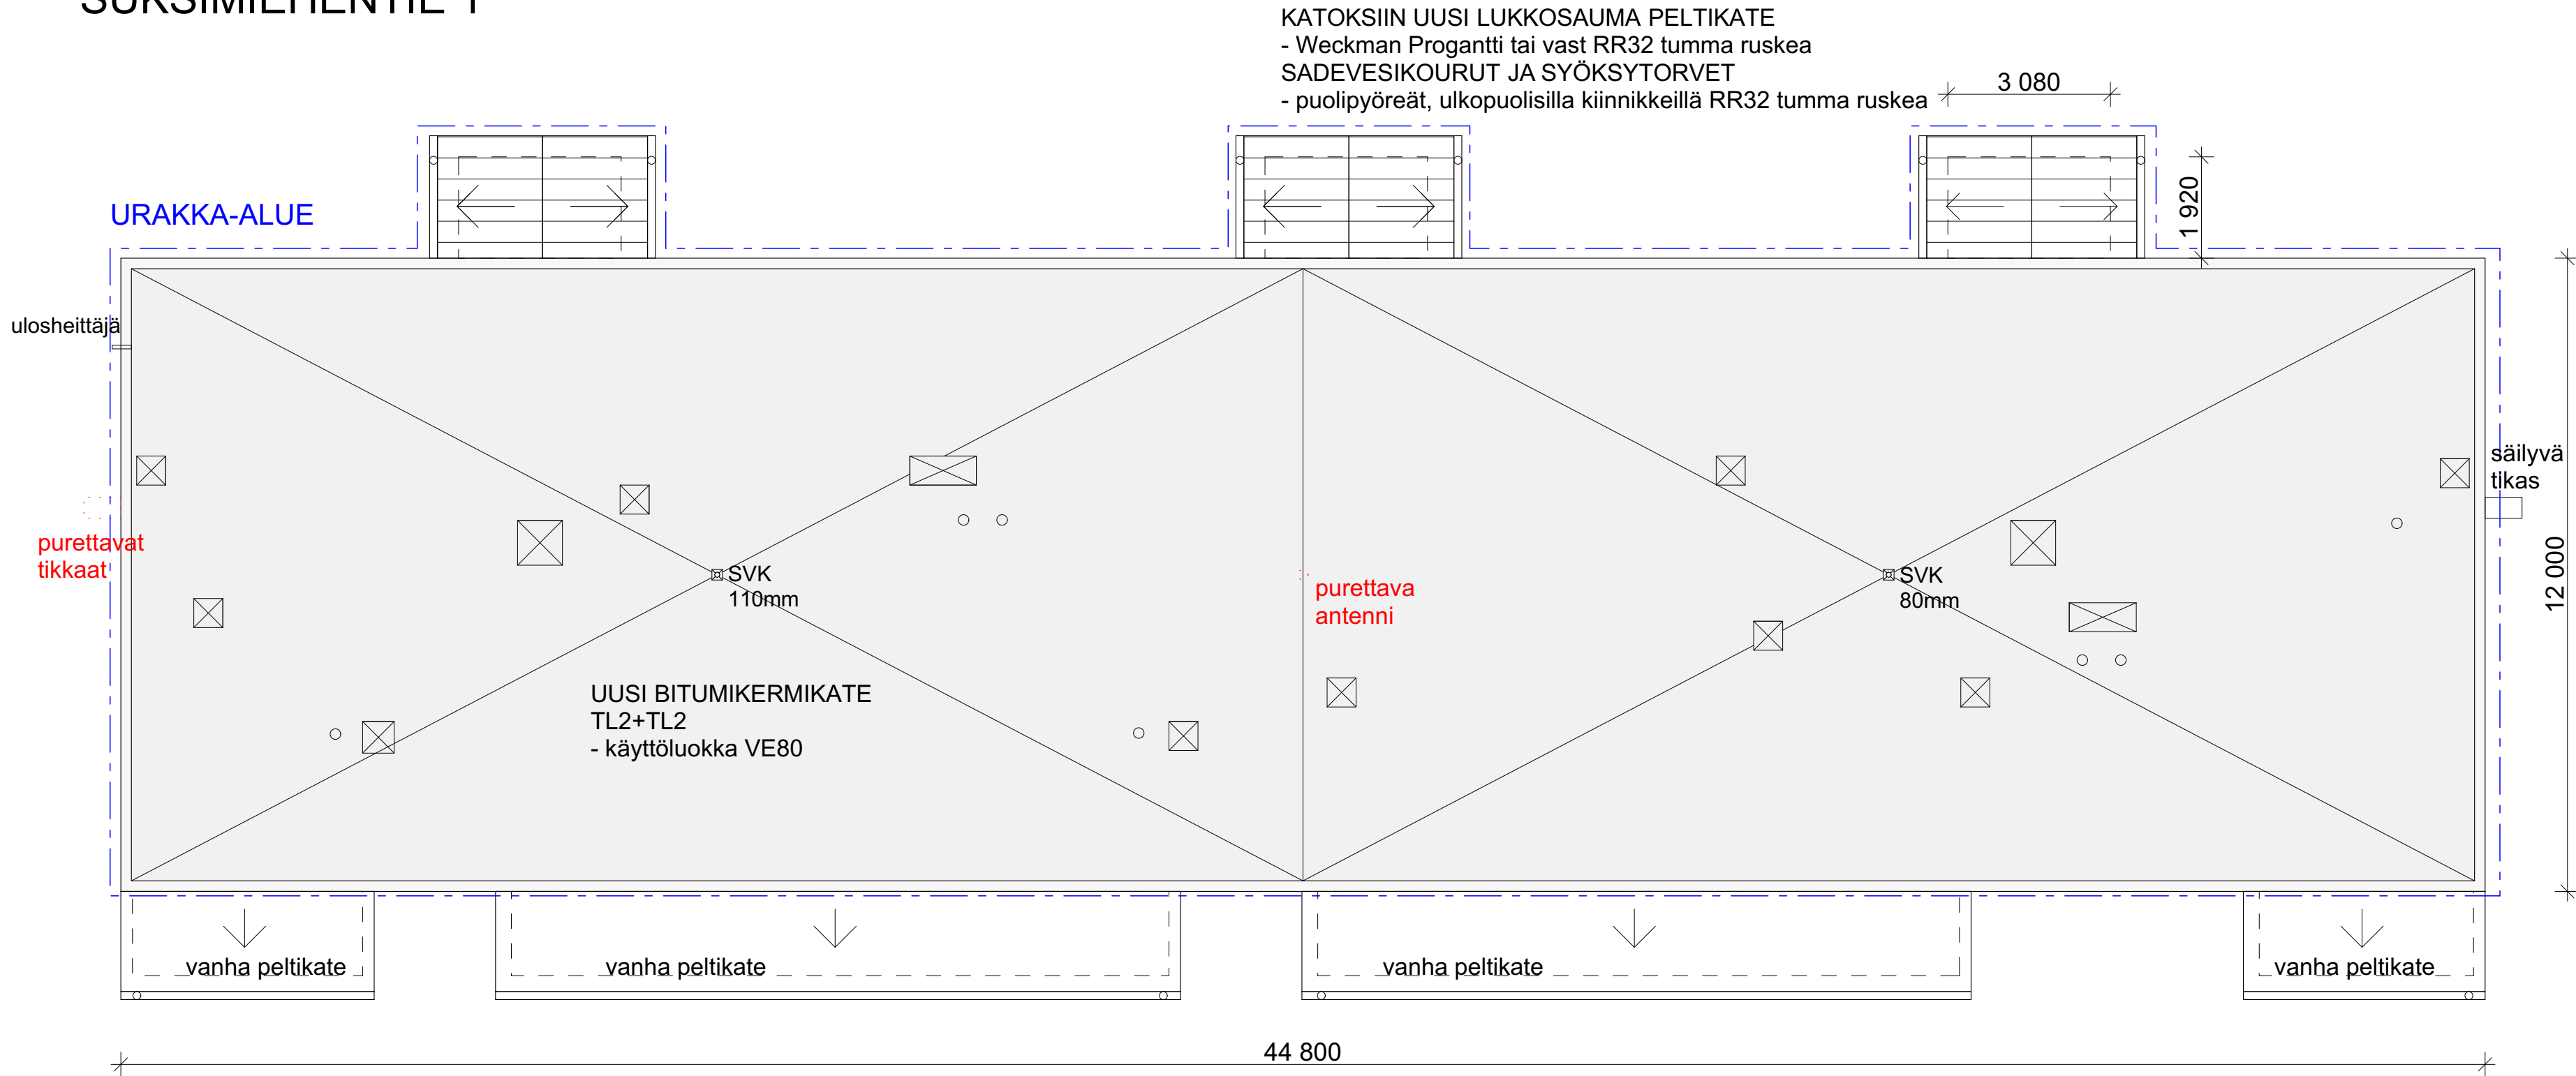

|                                                                             |                    |                                            |                                            |        |
|-----------------------------------------------------------------------------|--------------------|--------------------------------------------|--------------------------------------------|--------|
| Kaupunginosa/kylä<br>413                                                    | Kortteli/tila<br>7 | Tontti/Rn:o<br>255                         | Viranomaisten arkistointimerkintöjä varten |        |
| Rakennustoimenpide<br>KORJAUS                                               |                    | Piirustustyyppi<br>PÄÄPIIRUSTUS            | Juoks. nro<br>003 101                      |        |
| Rakennuskohteen nimi ja osoite<br>Sonkakoti Oy<br>Suksimiehentie 1<br>74300 |                    | Piirustuksen sisältö<br>Vesikattopiirustus | Mittakaavat<br>1:100                       |        |
| Sonkajärvi                                                                  |                    | Suunnitteluala Työnumero<br>AR 2026        | Piir.No<br>003 101                         | Muutos |
| Päiväys<br>17.4.2025                                                        |                    | Yht. Henk.<br>Jenni Nousiainen RI          |                                            |        |