
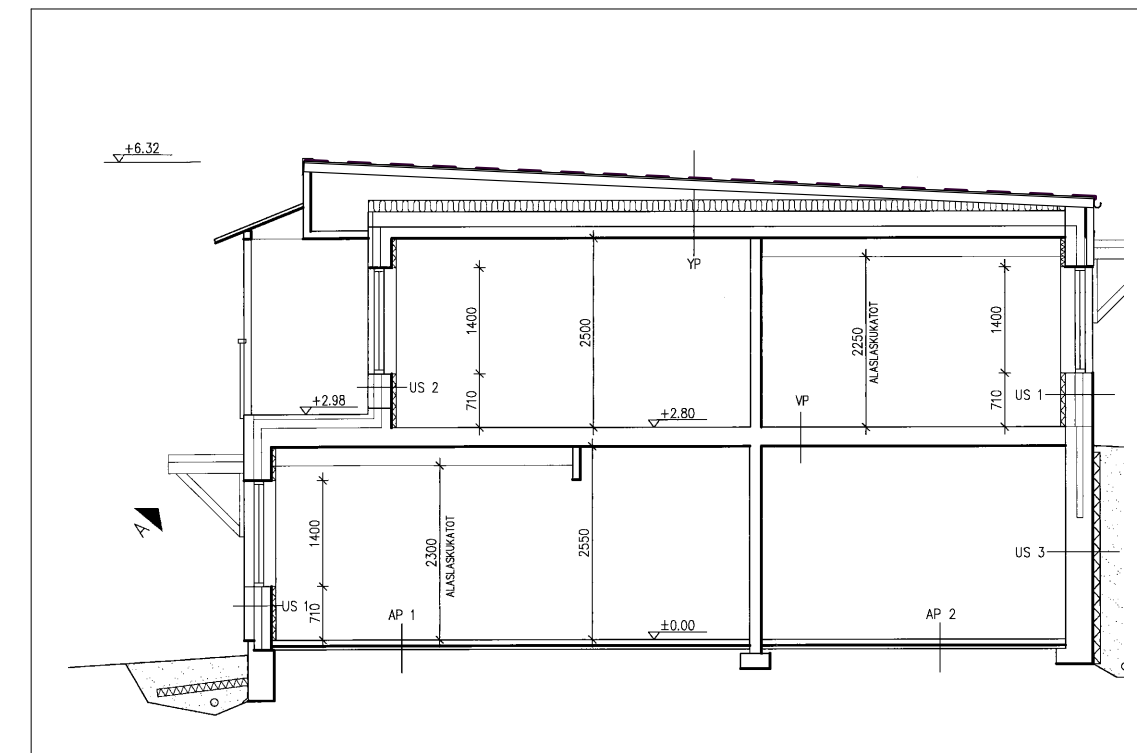


KYRÖNTIE 8

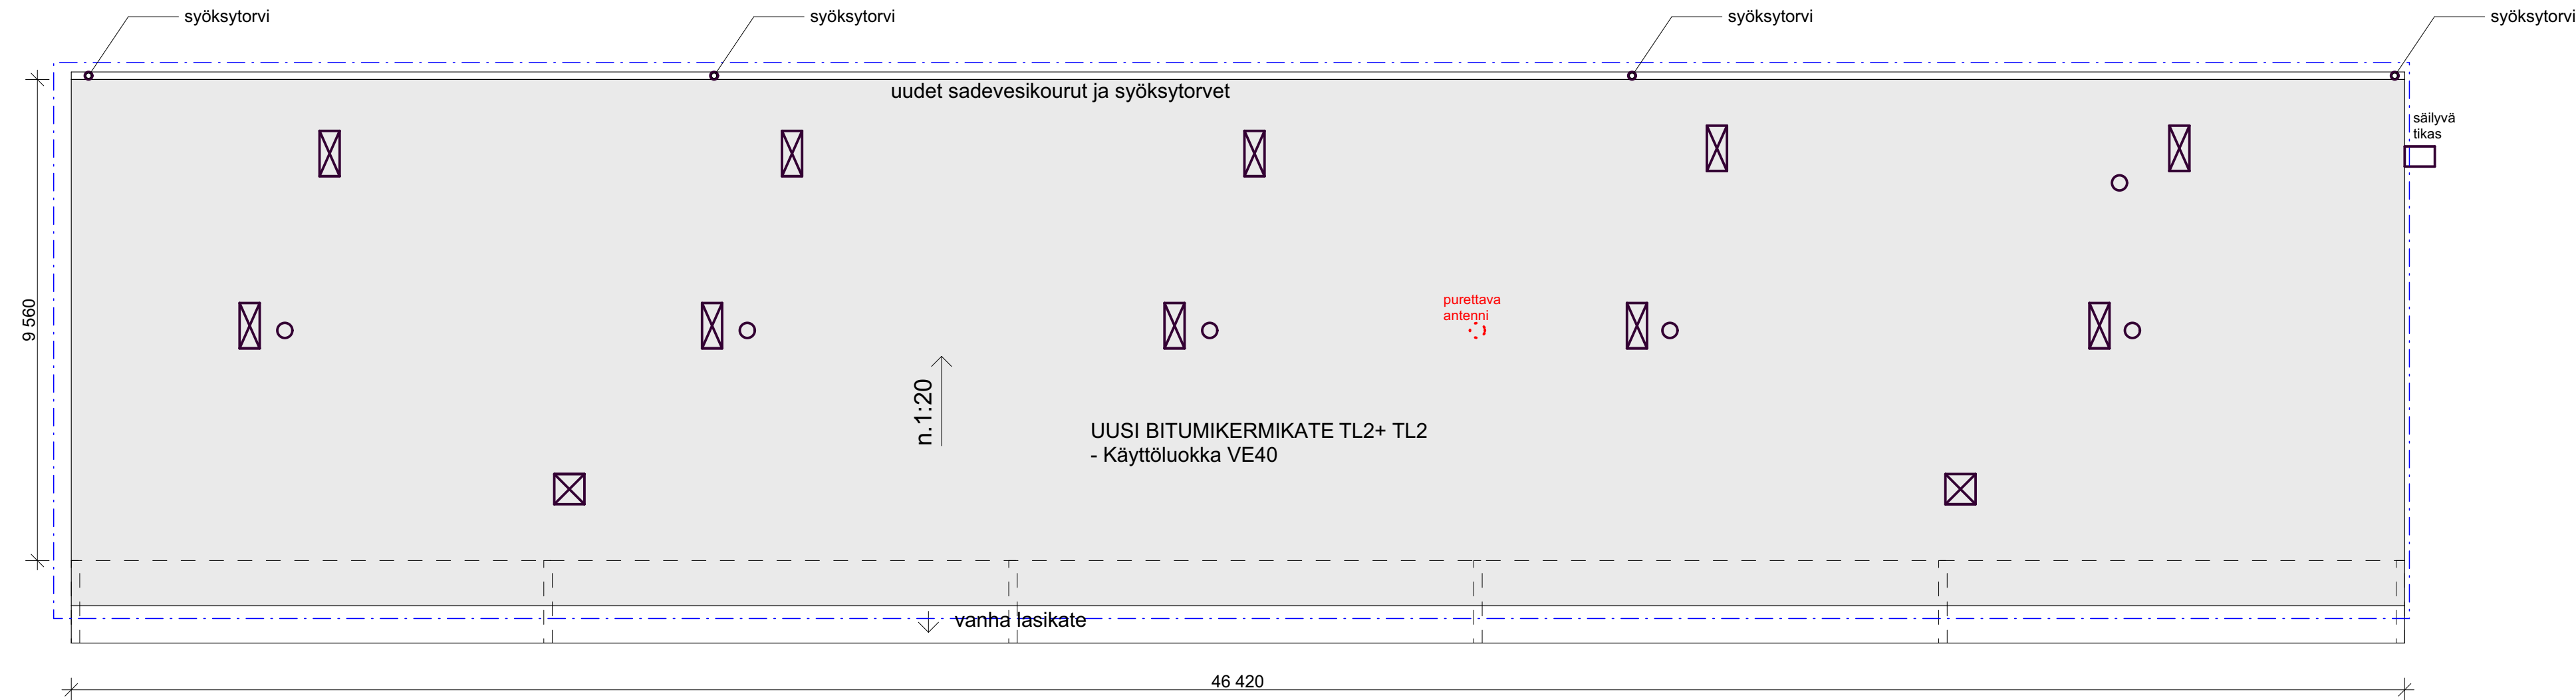

Kaupunginosa/kylä Kaupunginosa	Kortteli/tila Kortteli	Tontti/Rn:o Tontti	Viranomaisen arkistointimerkintöjä varten
Rakennustoimenpide UUDISRAKENNUS			Piirustuslaji PÄÄPIIRUSTUS
Rakennuskohteen nimi ja osoite XXX			Juoks. nro 003 103
Osoite 74100	lialmi		Piirustuksen sisältö Leikkaus, Vesikattopiirustus
			Mittakaavat 1:100
	Nouplan Oy p.044 330 77 56 jenni@nouplan.fi www.nouplan.fi	Suunnitteluala Työnumero AR 2021014	Piir.No 003 103
		Päiväys xx.xx.xxxx	Yht. Henk. Jenni Nousiainen RI