
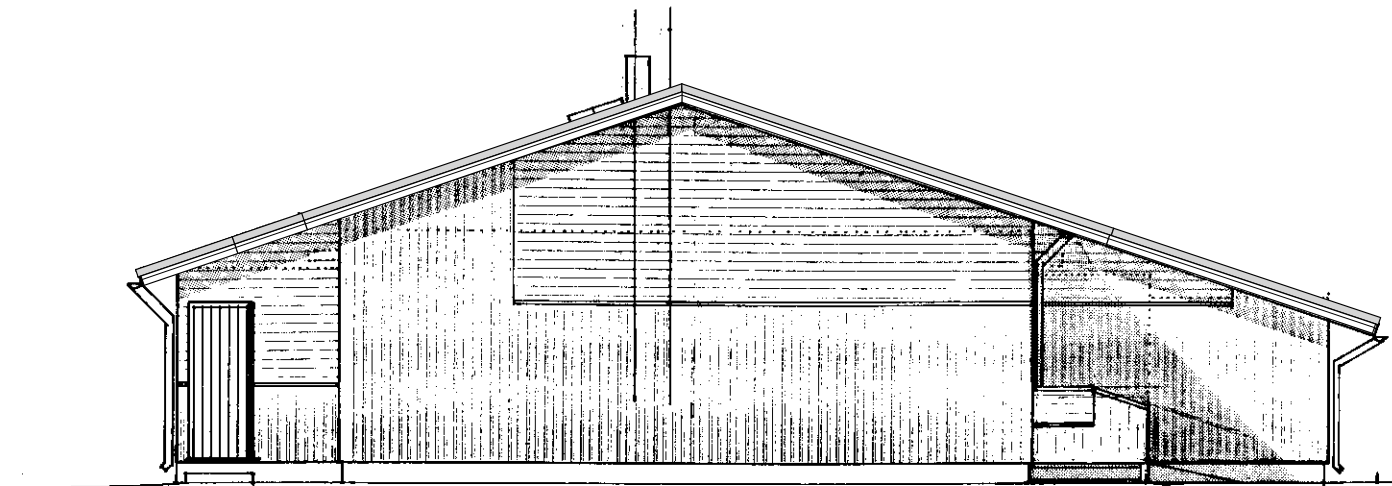
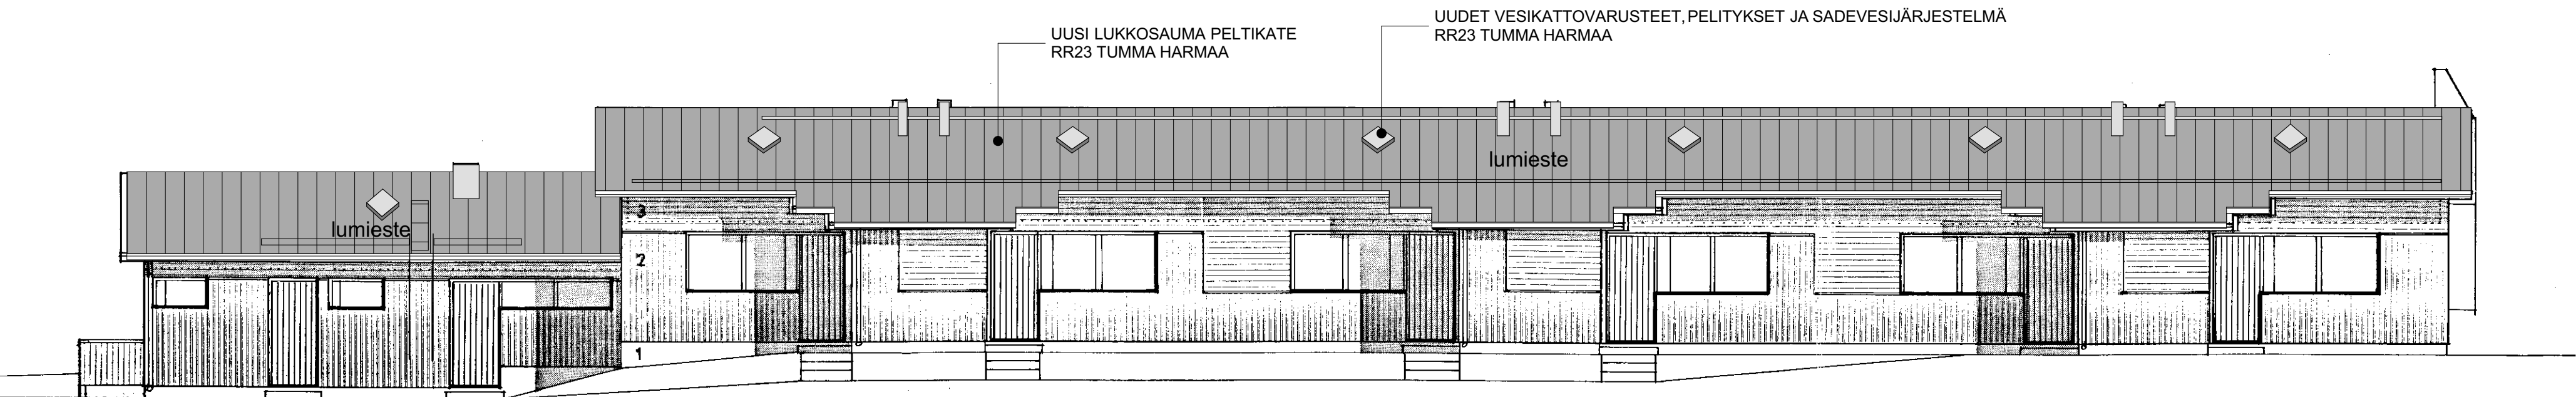


TALO 4

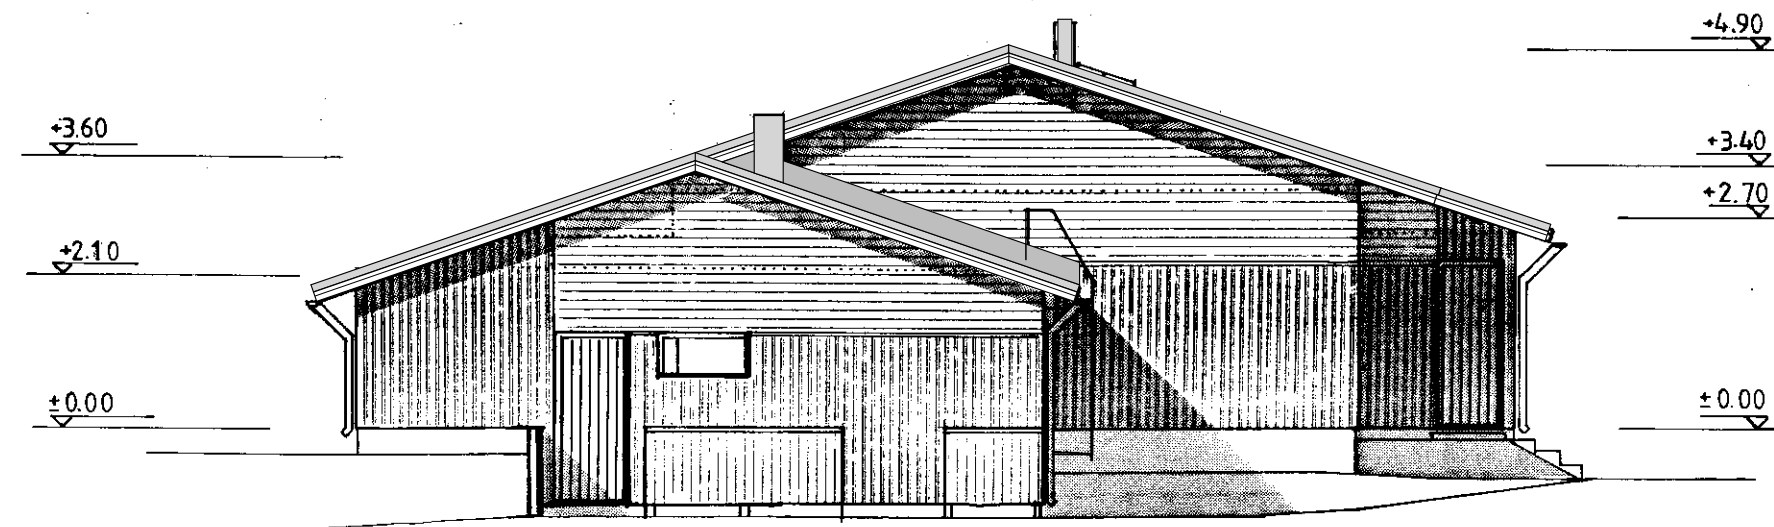


1. BETONI.
2. PYSTYLOMALAUTA Punainen LIN 050X
3. VAAKAPANEELI valkoinen LIN 184X
4. HUOPAKATE LUKKOSAUMAPELTIKATE tumma harmaa RR23

Julkisivut Talon 4

1:100

TALO 4

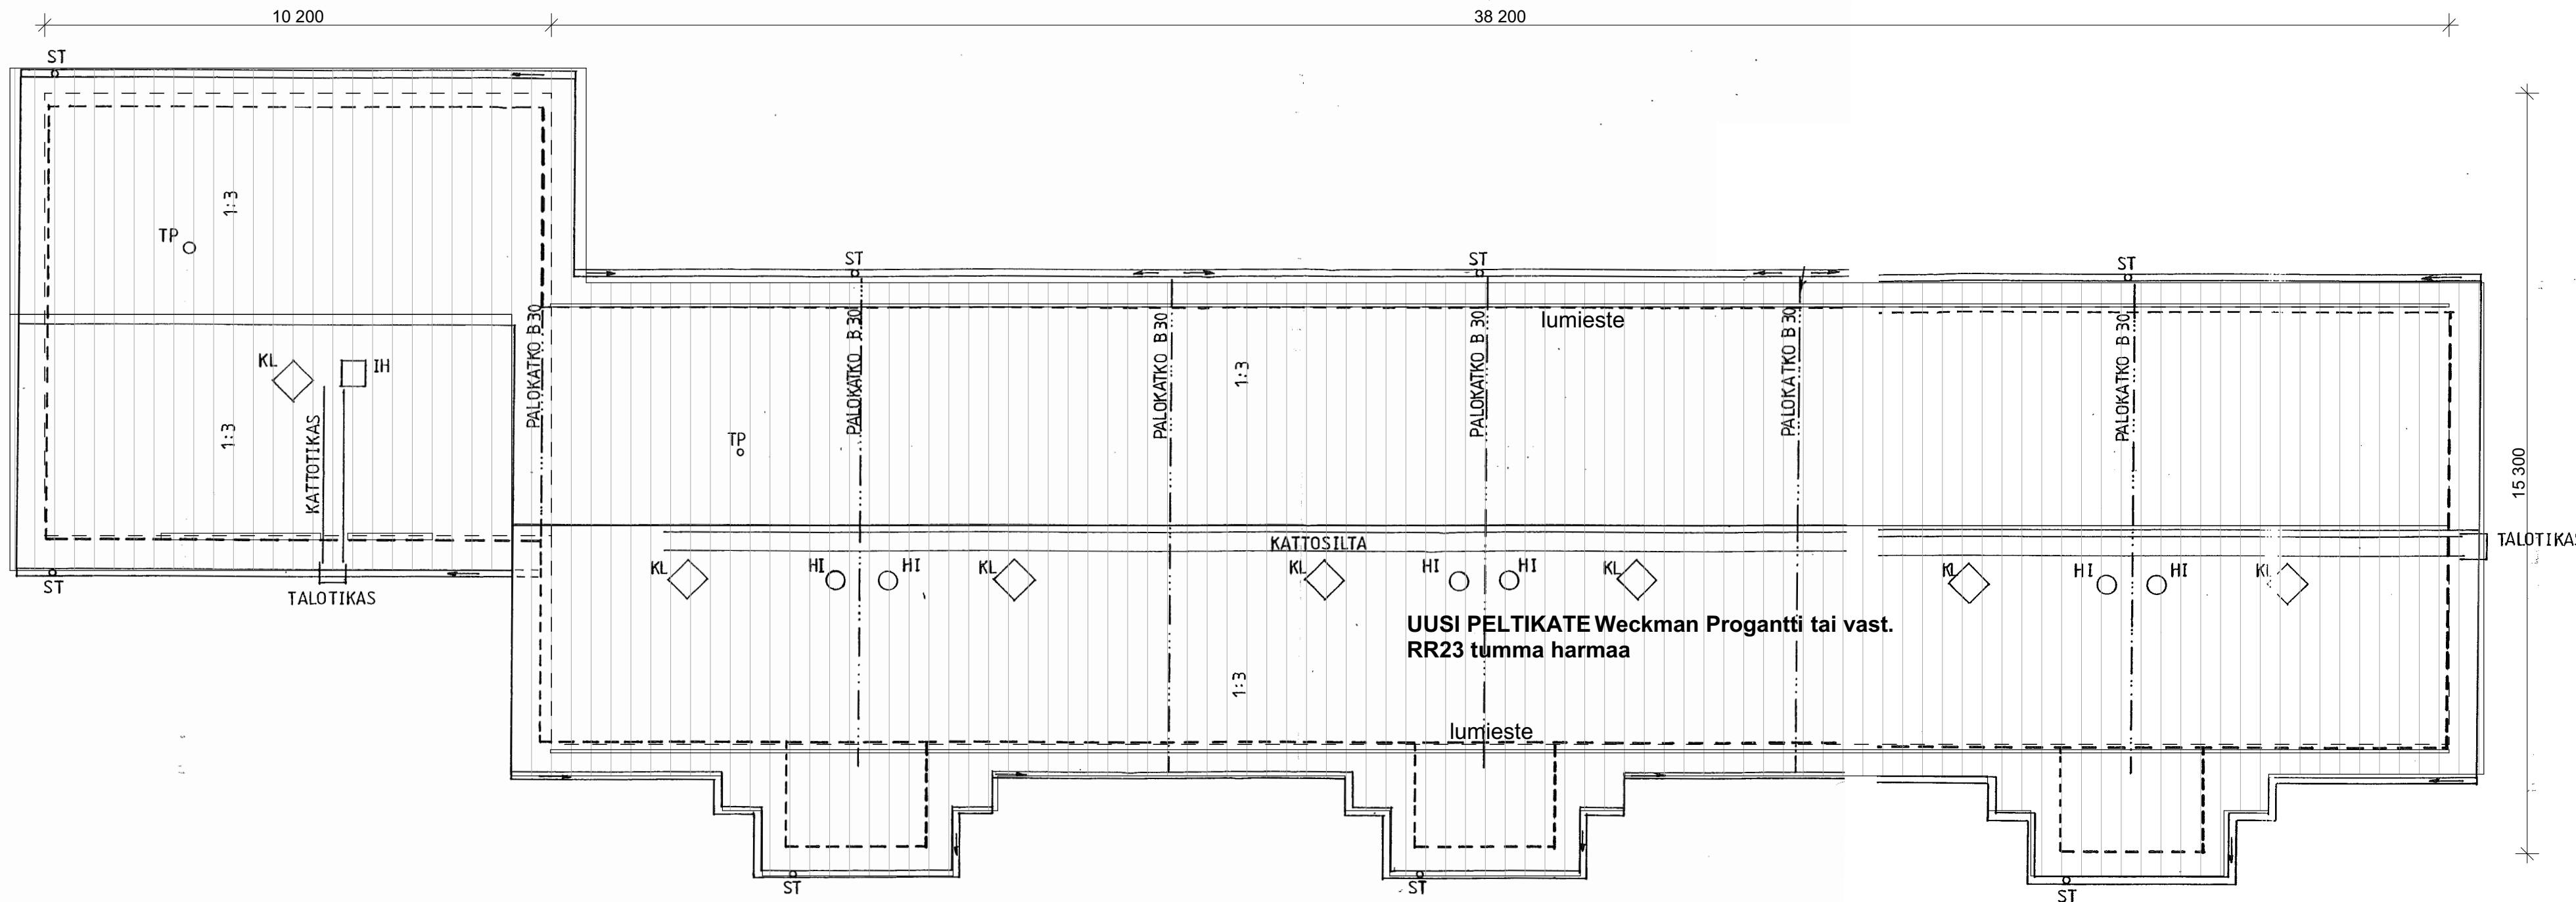

- KL = KATTOLUUKKU
IH = ILMAHORMI
ST = SYÖKSYTORVI
TP = TUULETUSPUTKI
HI = HUIPPUIMURI, (11LURI 12)

Vesikattopiirustus

1:100

Kaupunginosa/kylä 413	Korttel/tila 16	Tontti/Rno 63	Viranomaisten arkistointimerkintöjä varten		
Rakennustoimenpide KORJAUS			Piirustustaji PÄÄPIIRUSTUS	Juoks. nro 003 104	
Rakennuskohteen nimi ja osoite Sonkakoti Oy Taivallahdentie 8-10 74300			Piirustuksen sisältö Vesikattopiirustus, Julkisivut Talo 4	Mittakaavat 1:100	
Sonkajärvi					
			Nouplan Oy p.044 330 77 56 jenni@nouplan.fi www.nouplan.fi	Suunnitteluala Työnumero AR 2026	Piir.No 003 104
			Päiväys 15.4.2026	Yht. Henk. Jenni Nousiainen RI	Muutos