
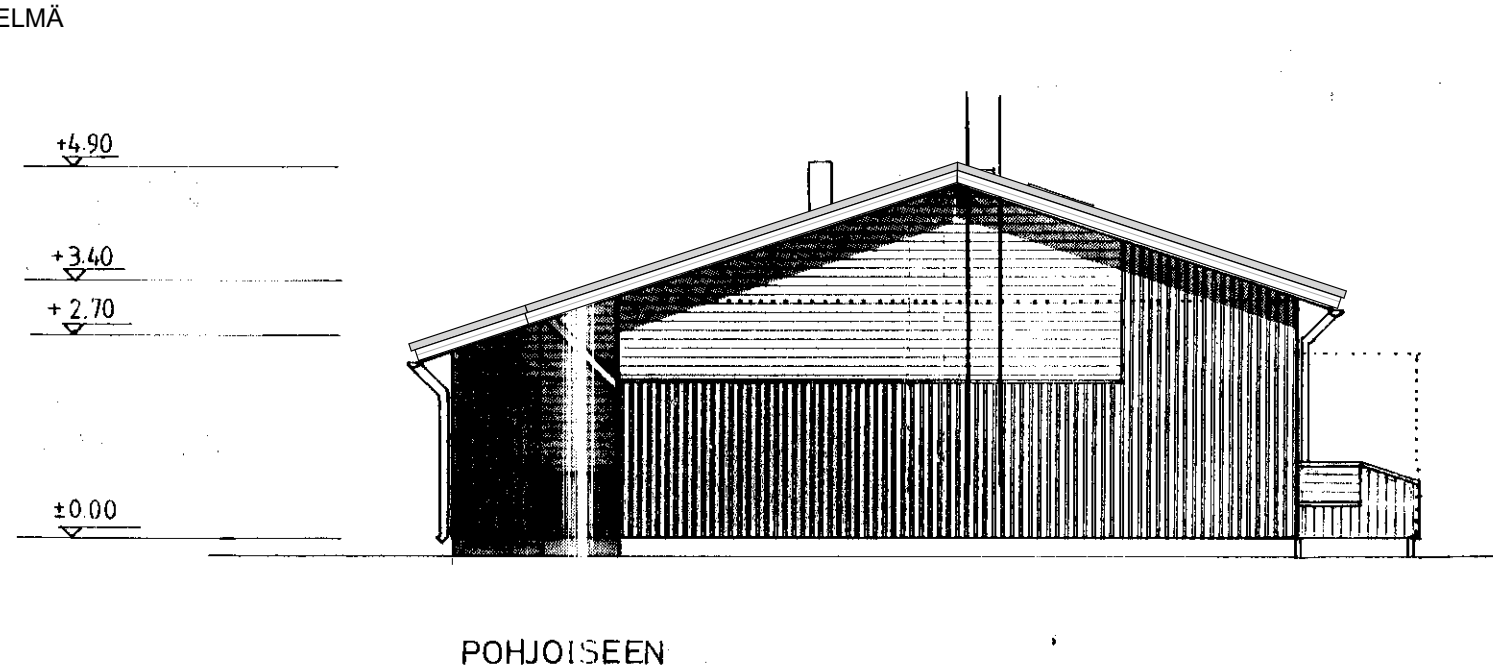
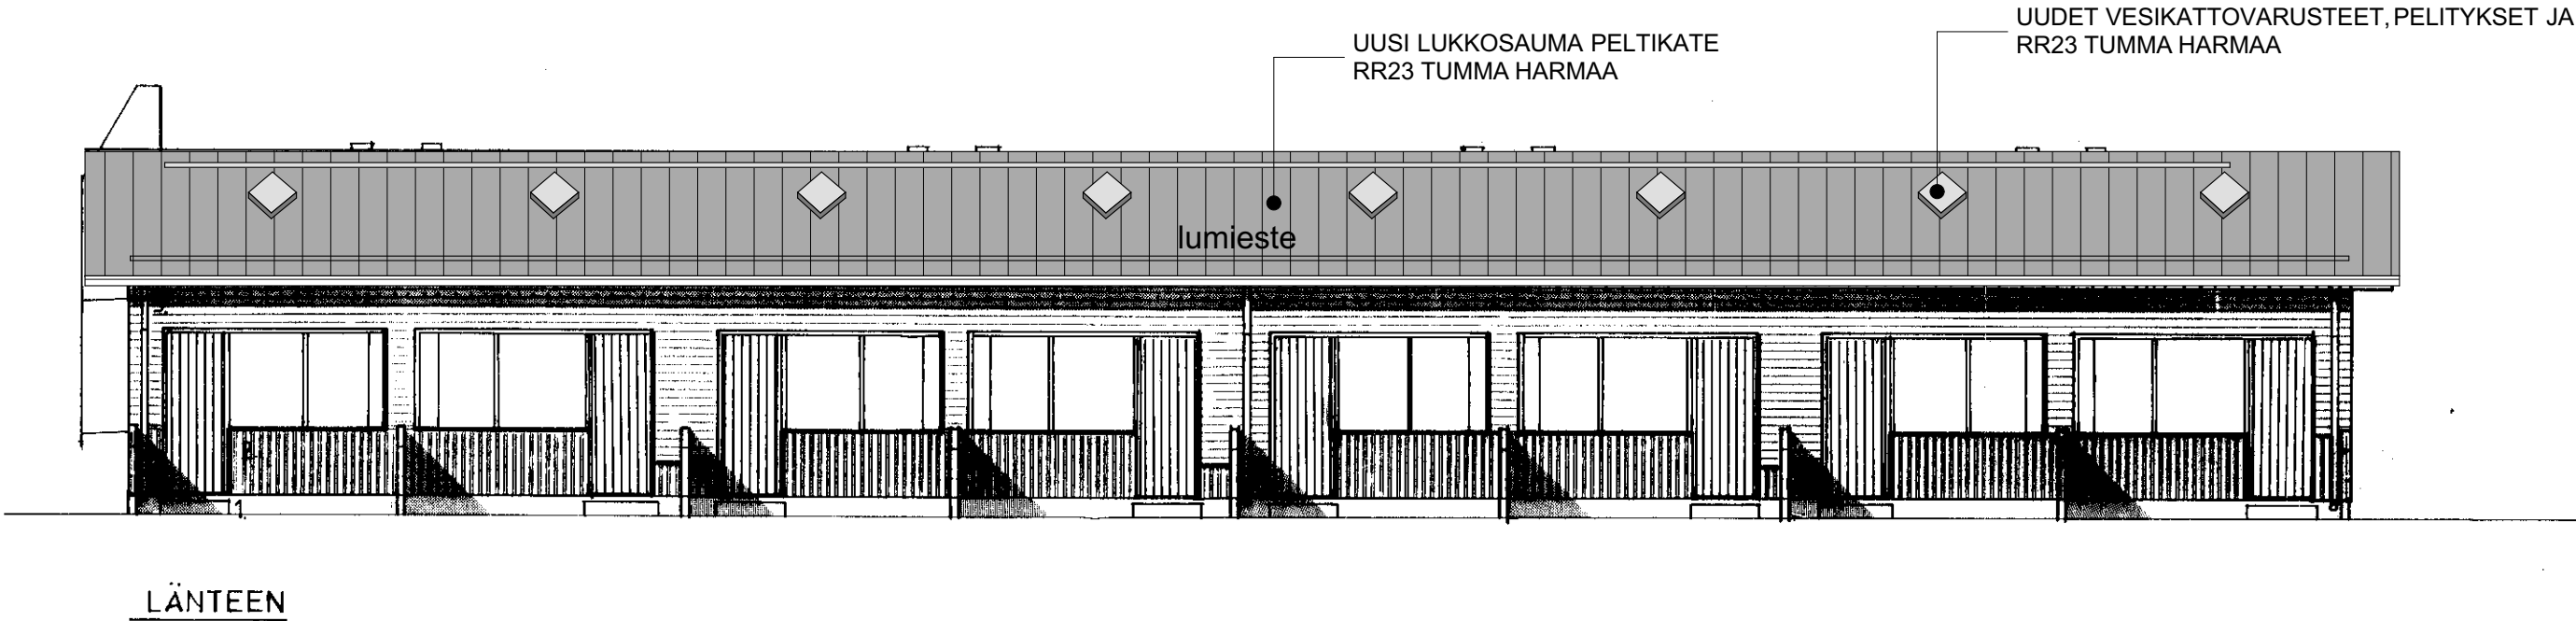
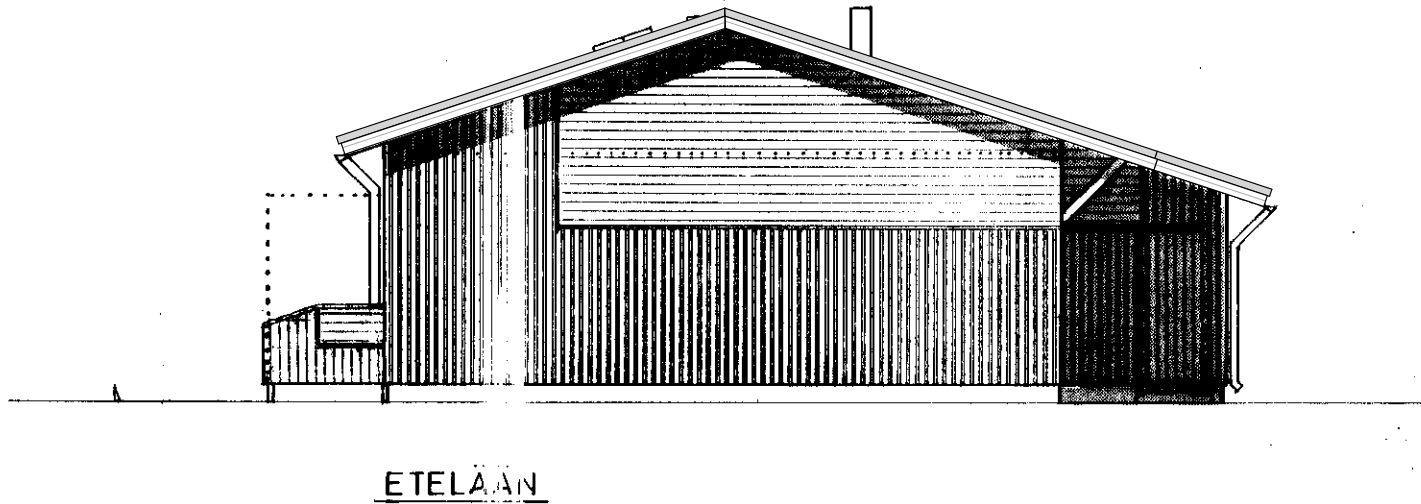


TALO 5

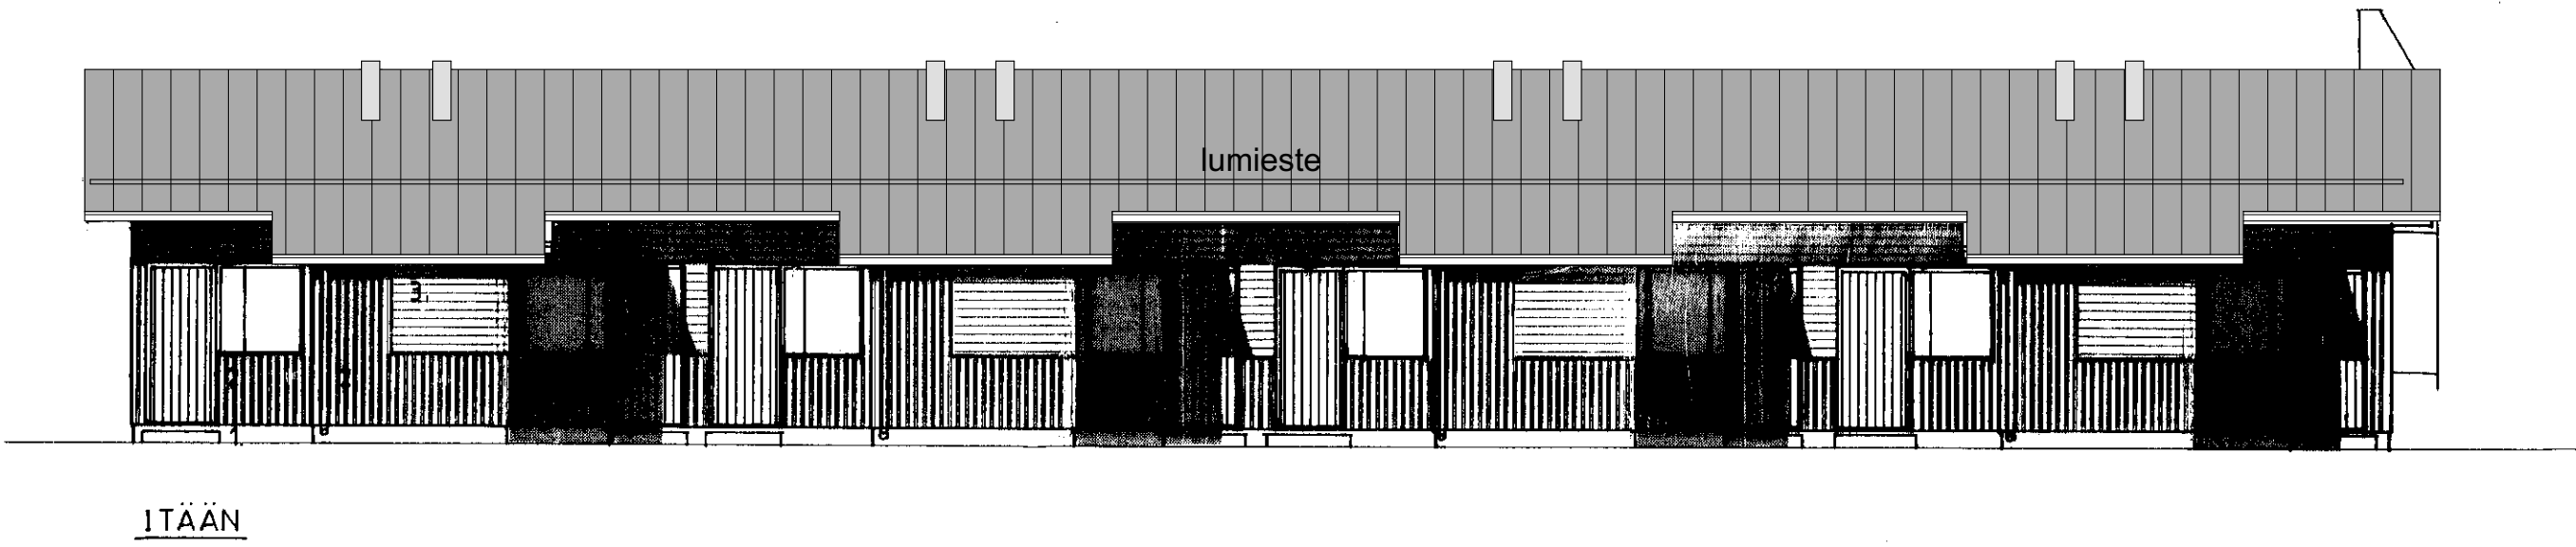


1. BETONI,
2. PYSTYLOMALAUTA keltainen LIN 147X
3. VAAKAPANELI valkoinen LIN 184X
4. HUOPAKATE
LUKKOSAUMAPELTIKATE tumma harmaa RR23

Julkisivut Talon 5

1:100

TALO 5

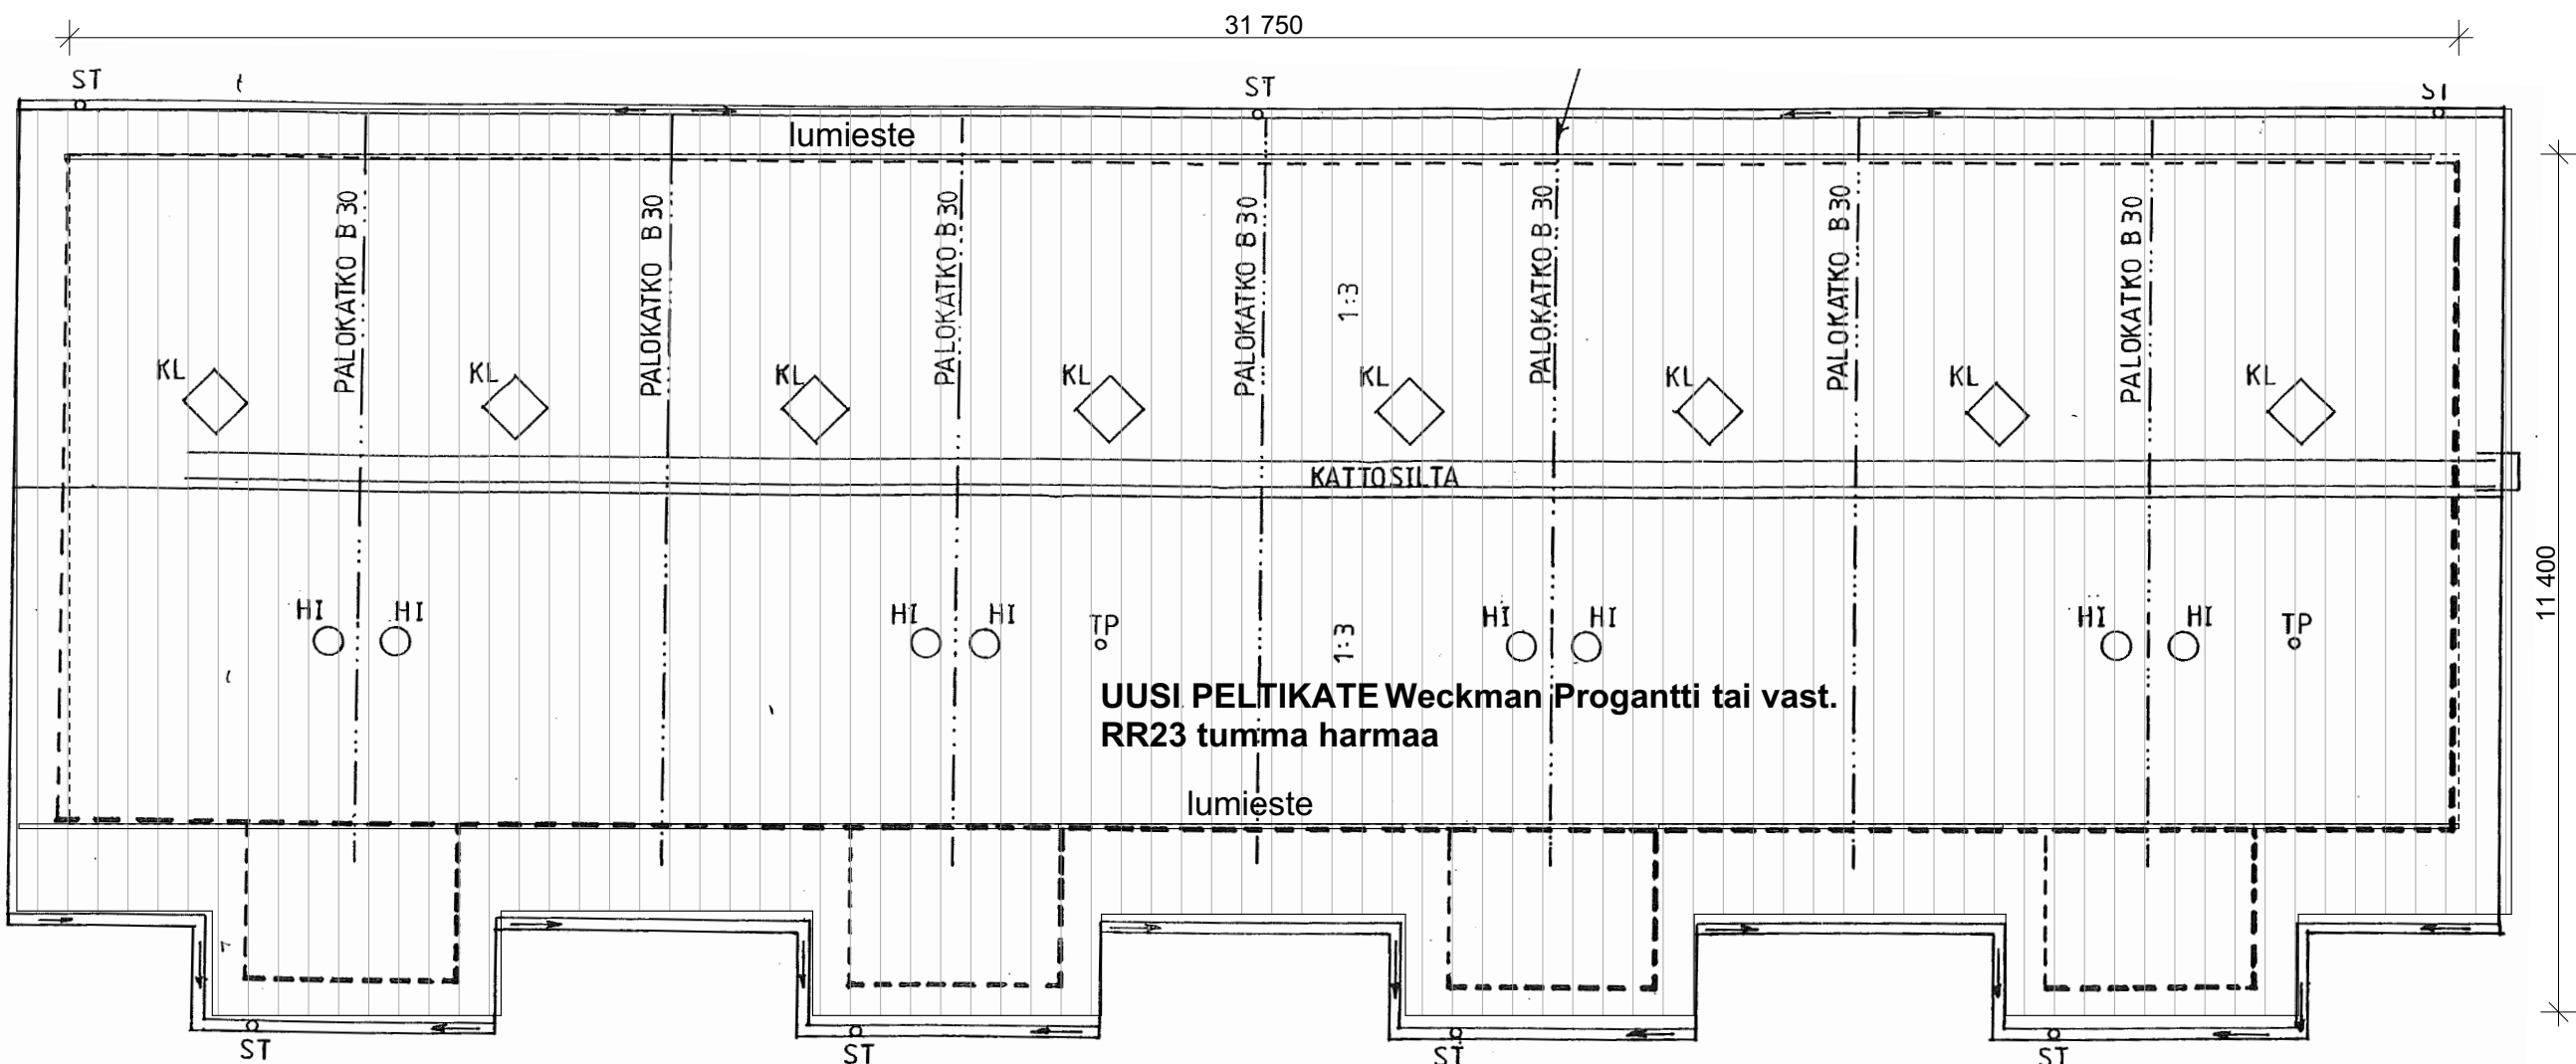

KL = KATTOLUUKKU
HI = HUIPPUMURI (ILURI 12)
ST = SYÖKSYTORVI
TP = TUULETUSPUTKI

Vesikattopiirustus

1:100

Kaupunginosa/kylä 413	Kortteli/tila 16	Tontti/Rn:o 63	Viranomaisten arkistointimerkintöjä varten			
Rakennustoimenpide KORJAUS			Piirustuslaji PÄÄPIIRUSTUS	Juoks. nro 003 105		
Rakennuskohteen nimi ja osoite Sonkakoti Oy Taivallahdentie 8-10 74300			Piirustuksen sisältö Vesikattopiirustus, Julkisivut Talo 5		Mittakaavat 1:100	
Sonkajärvi						
NOU PLAN Nouplan Oy p.044 330 77 56 jenni@nouplan.fi www.nouplan.fi			Suunnitteluala Työnumero		Piir.No	Muutos
			AR 2026		003 105	
			Päiväys 15.4.2026		Yht. Henk. Jenni Nousiainen RI	