



TALO 9

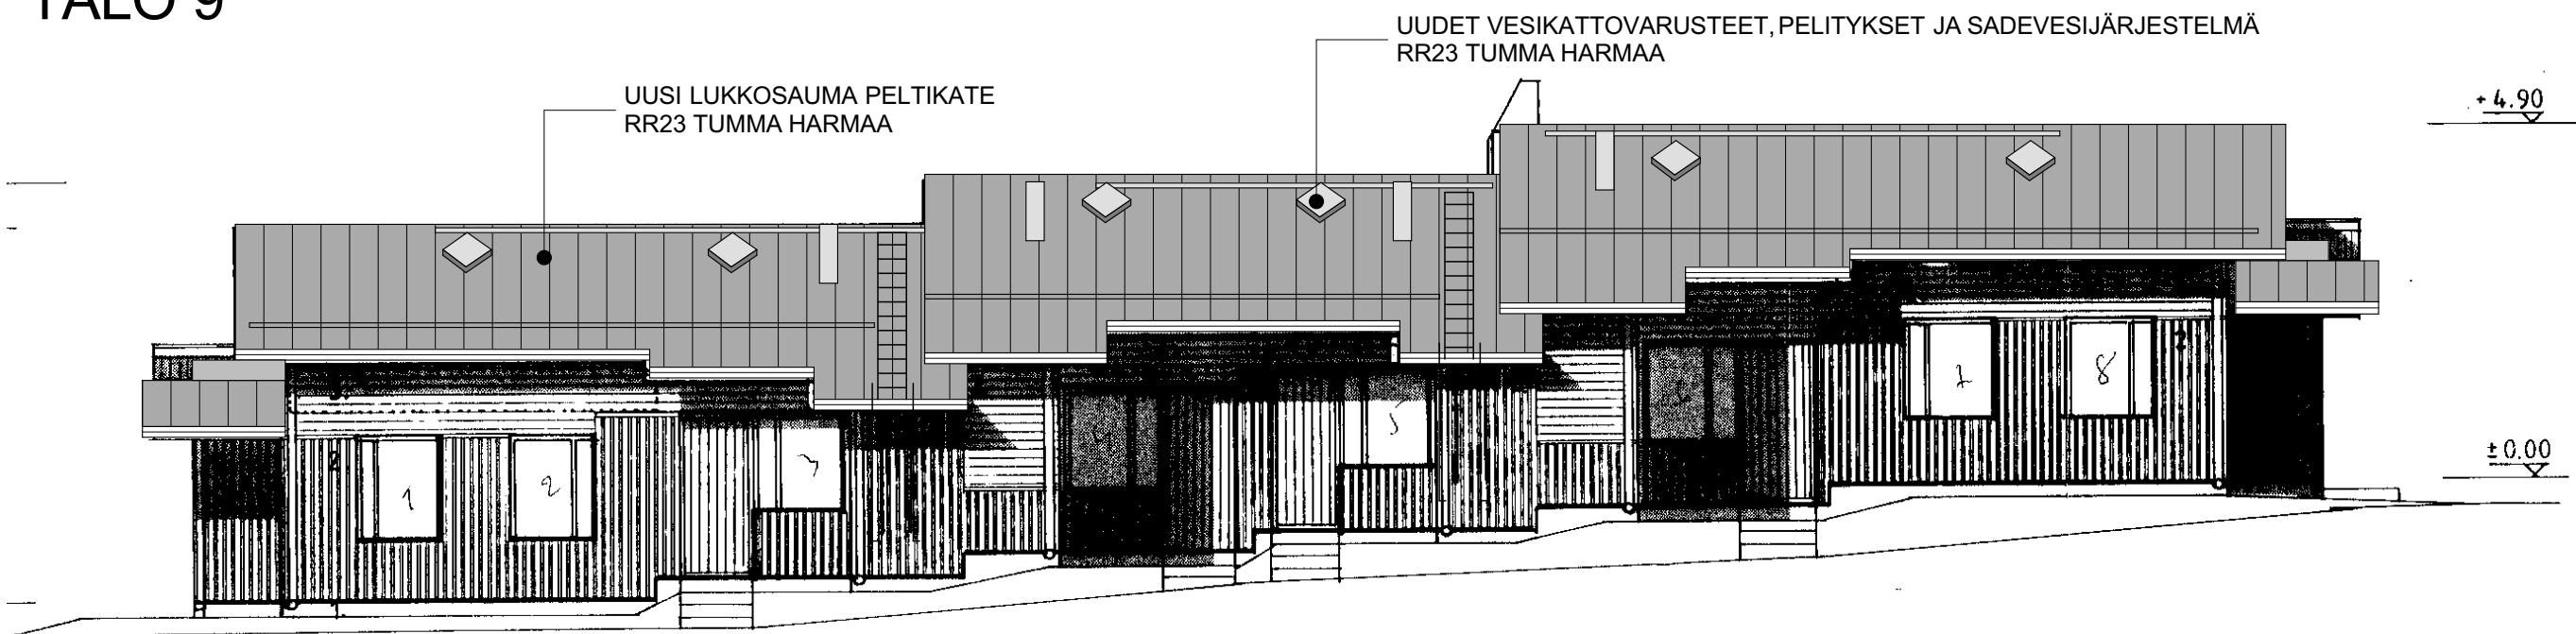

Pohjoiseen


- 1. BETONI
- 2. PYSTYLOMALAUTA vihreä LIN 149B
- 3. VAAKAPANEELI valkoinen LIN 184X
- 4. HUOPA
LUKKOSAUMAPELTIKATE tumma harmaa RR23

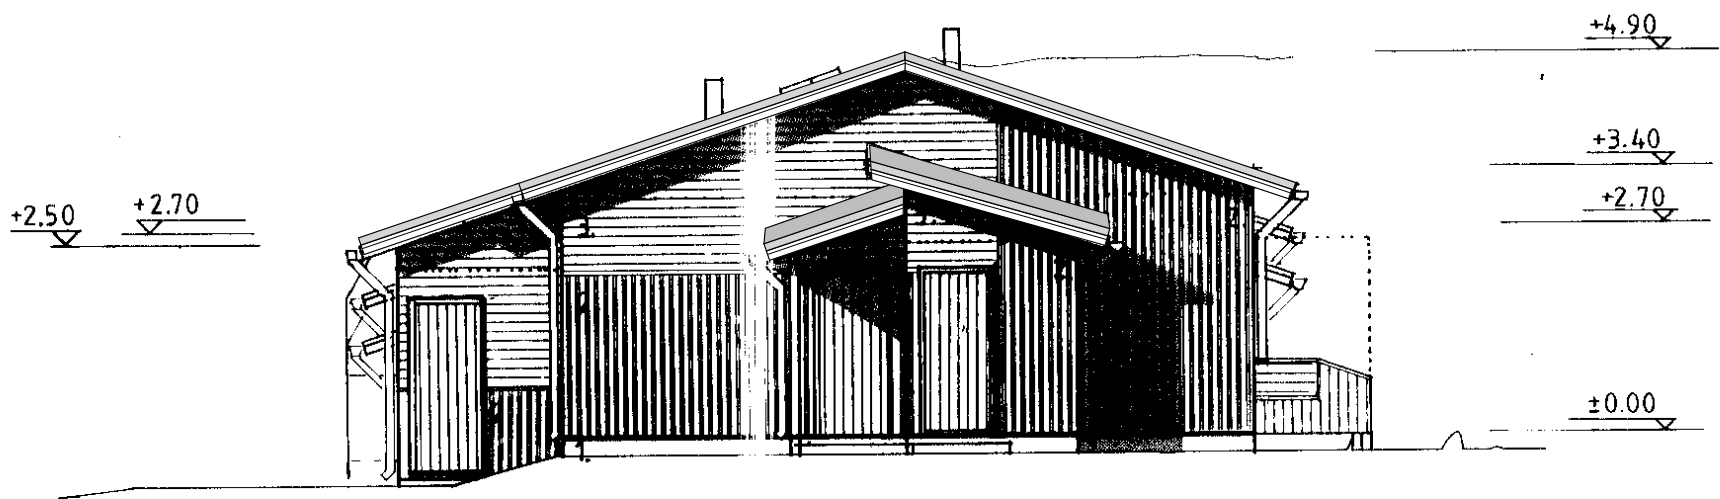


Itään



Etelään

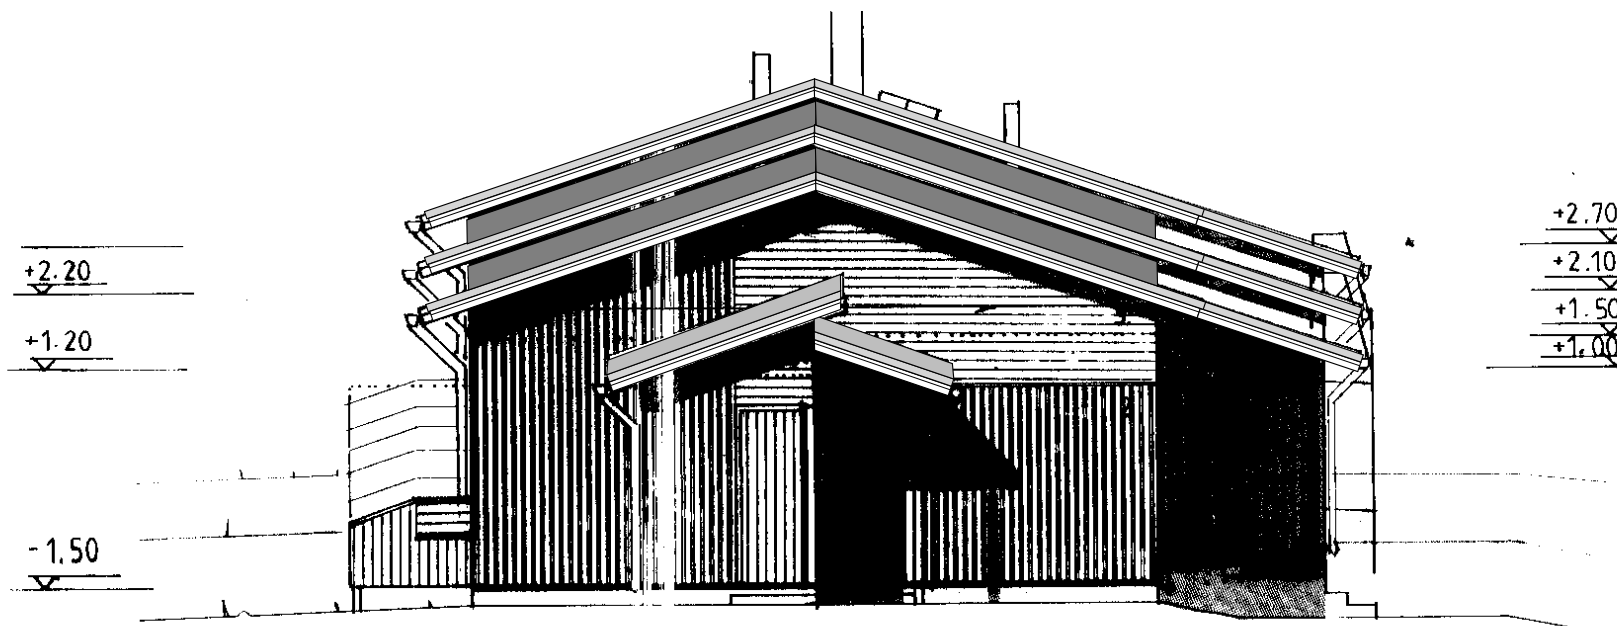

TALO 9

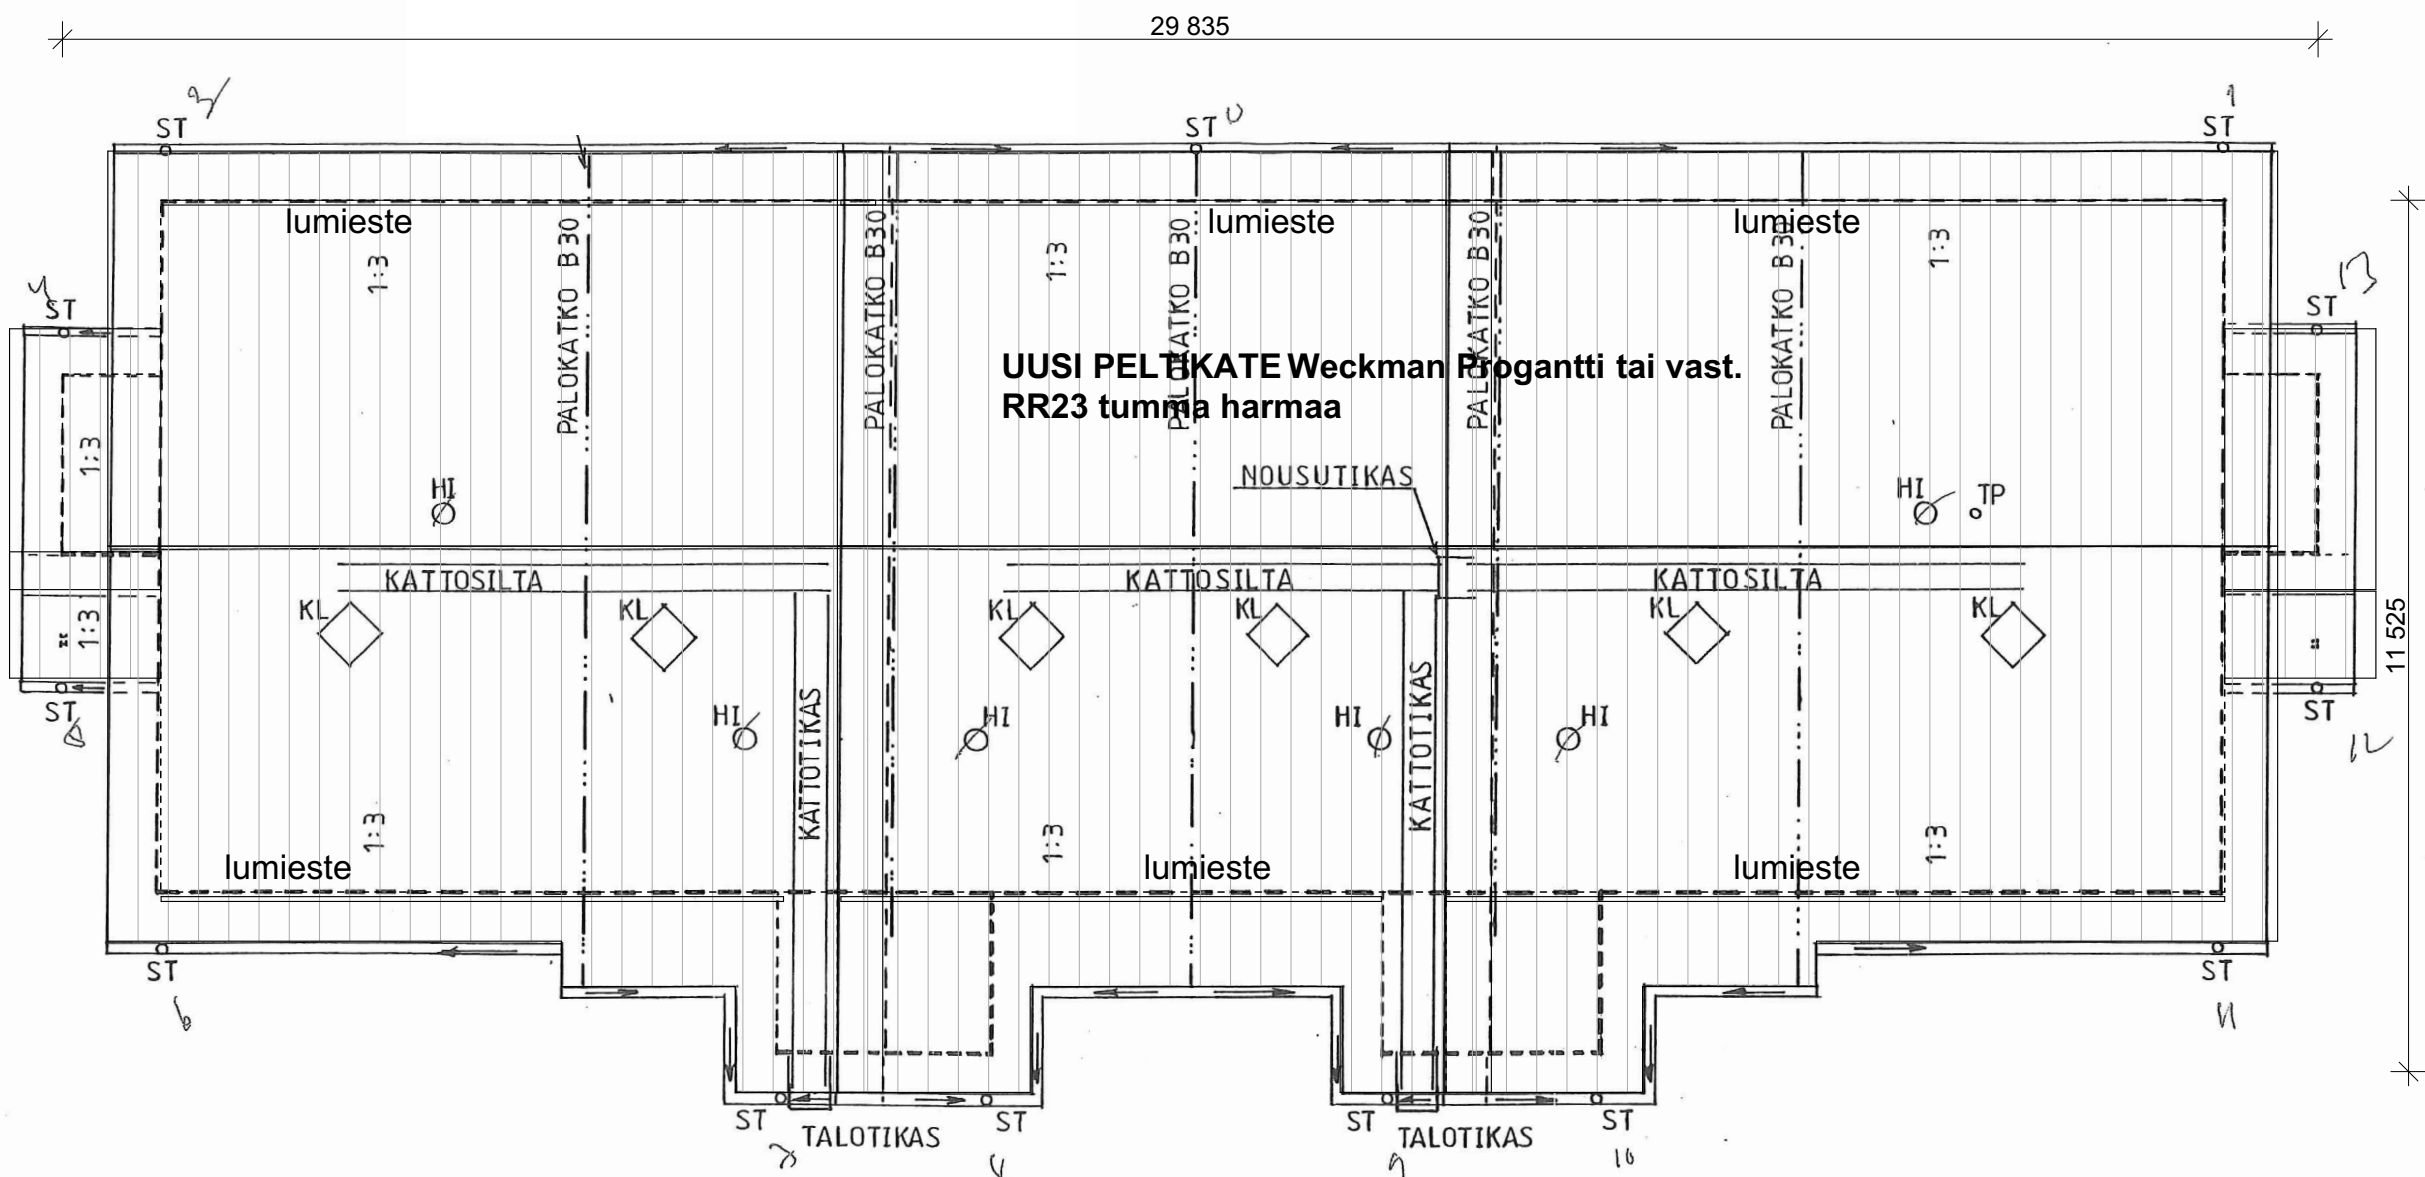

KL = KATTOLUUKKU
ST = SYÖKSYTORVI
TP = TUULETUSPUTKI
HI = HUIPPUIMURI

Kaupunginosa/kylä 413	Korttel/tila 16	Tontti/Rn:o 63	Viranomaisten arkistointimerkintöjä varten	
Rakennustoimenpide KORJAUS	Pääpiirustus		Juoks. nro 003 107	
Rakennuskohteen nimi ja osoite Sonkakoti Oy Taivallahdentie 8-10 74300		Pääpiirustuksen sisältö Julkisivut Talo 9, Vesikattopiirustus		Mittakaavat 1:100
Sonkajärvi		Suunnitteluala Työnumero AR 2026	Piir.No 003 107	Muutos
		Nouplan Oy p.044 330 77 56 jenni@nouplan.fi www.nouplan.fi		
Päiväys 15.4.2026		Yht. Henk. Jenni Nousiainen RI		