

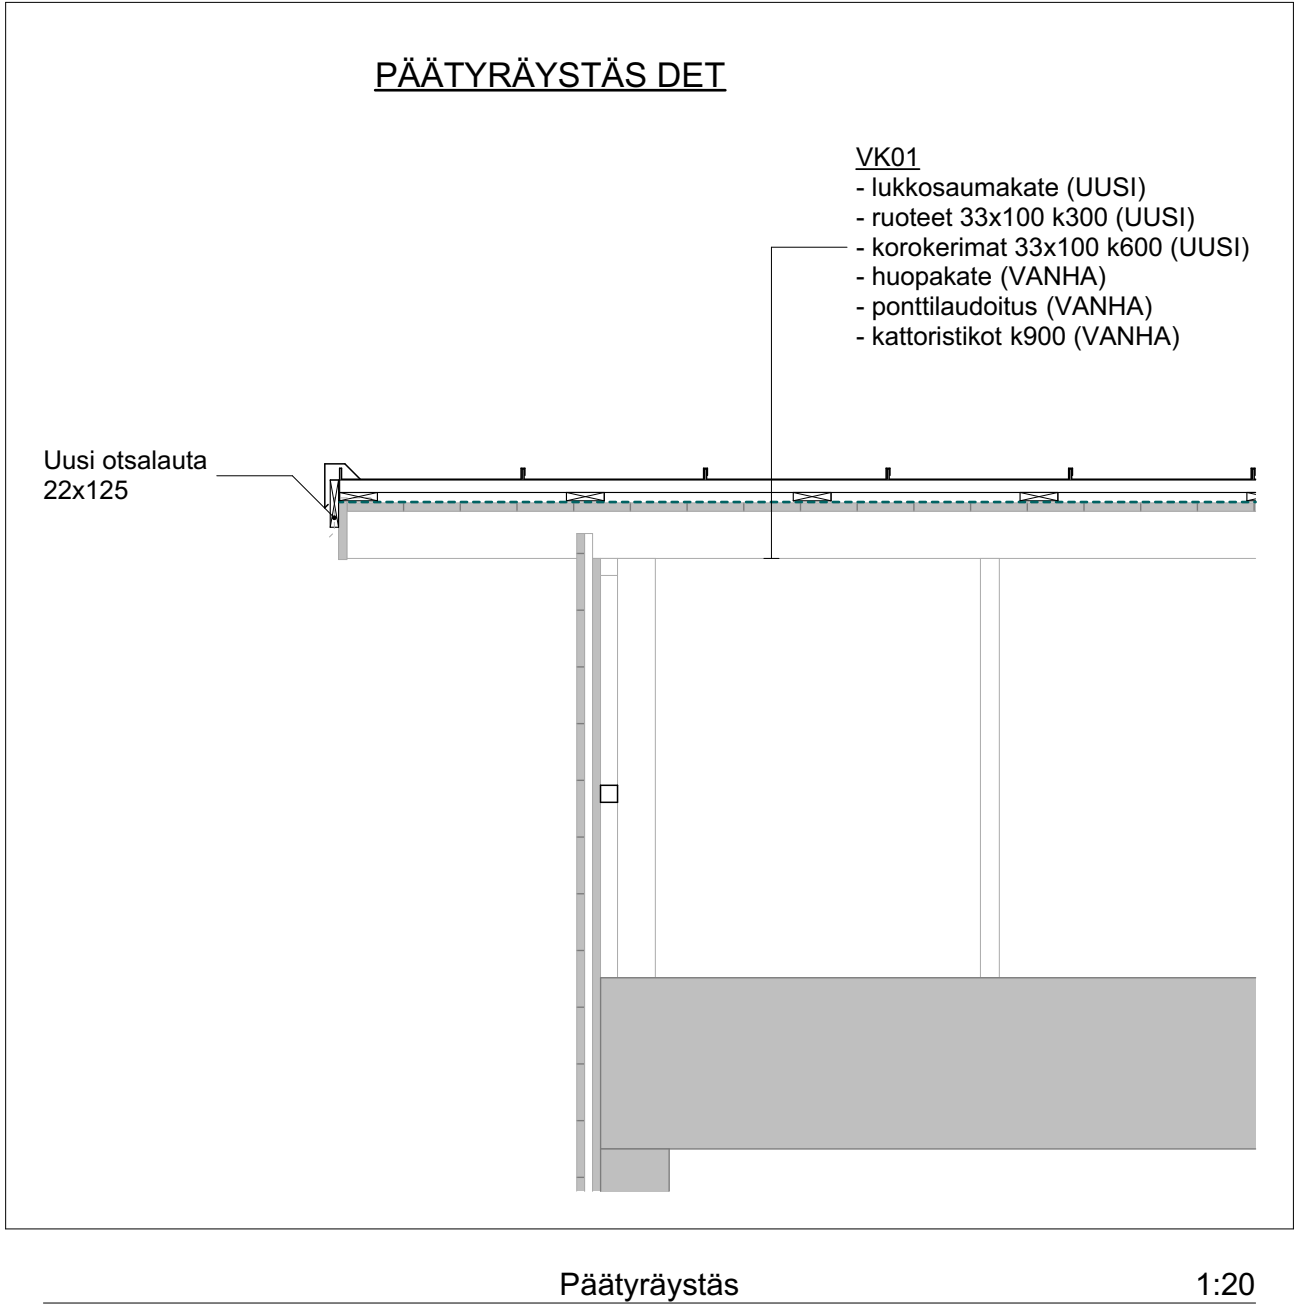


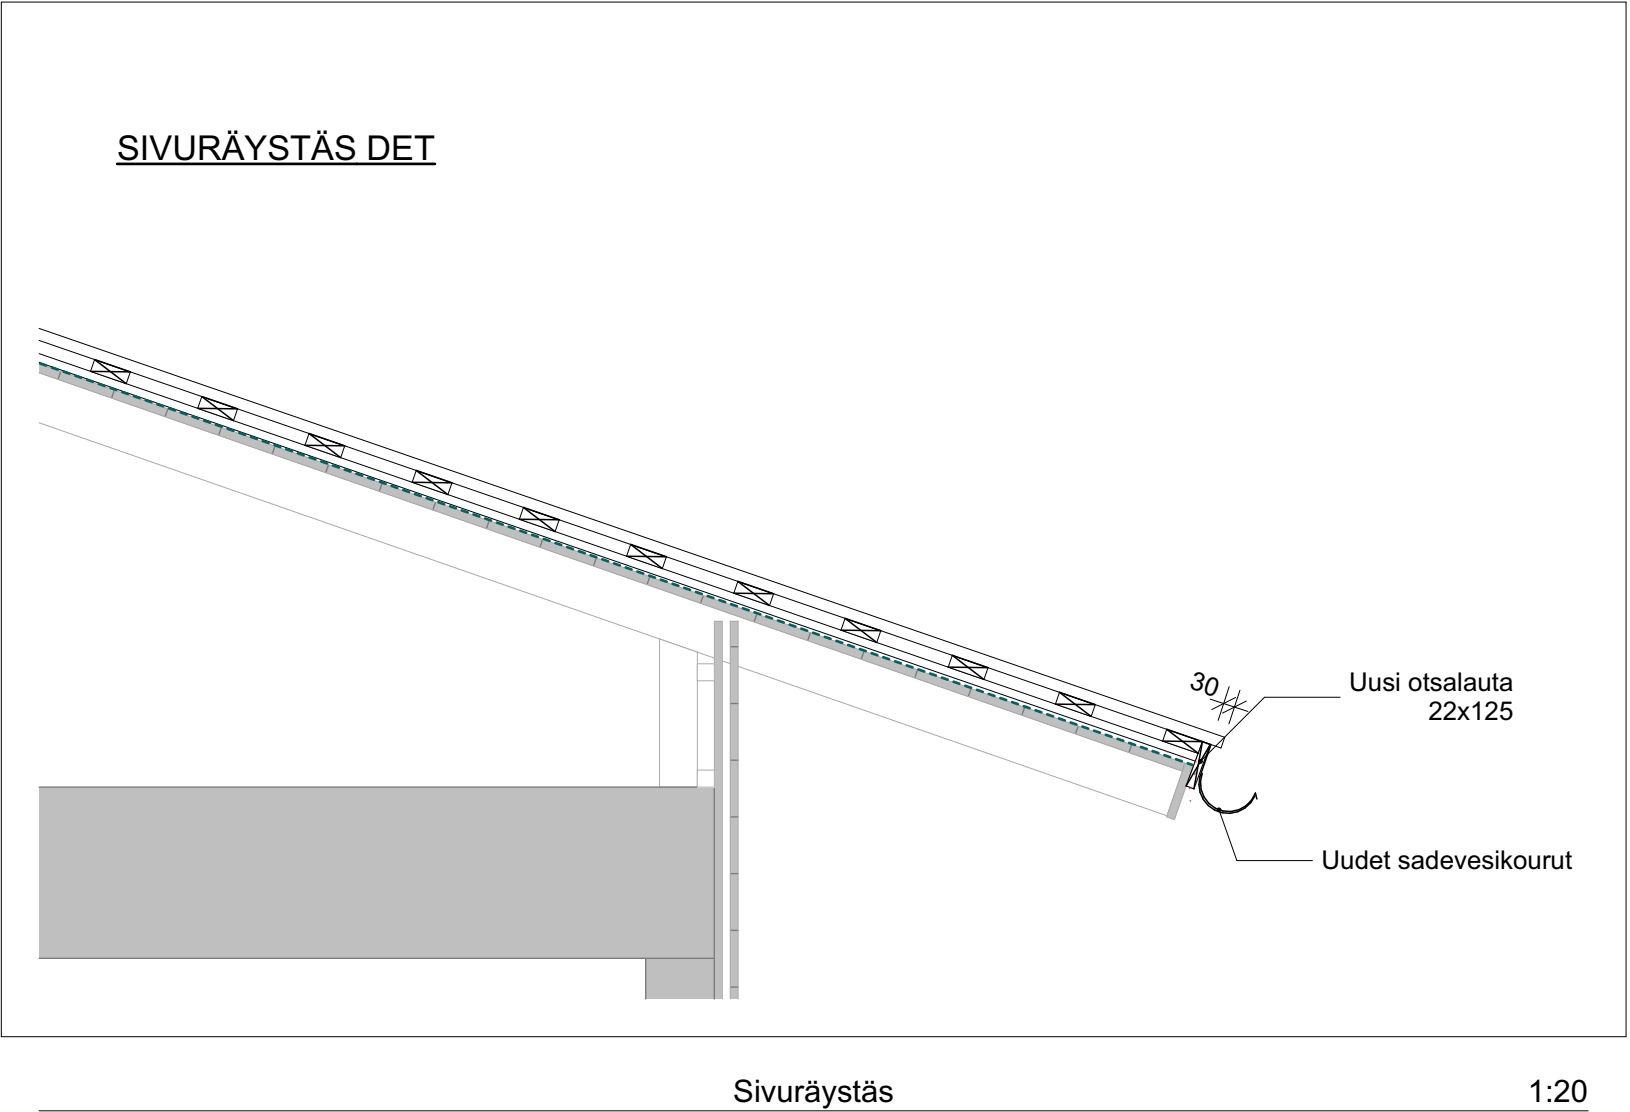

ULLAKKOTILAN JA RÄYSTÄIDEN PALOKATKOT SÄILYVÄT ENNALLAAN.

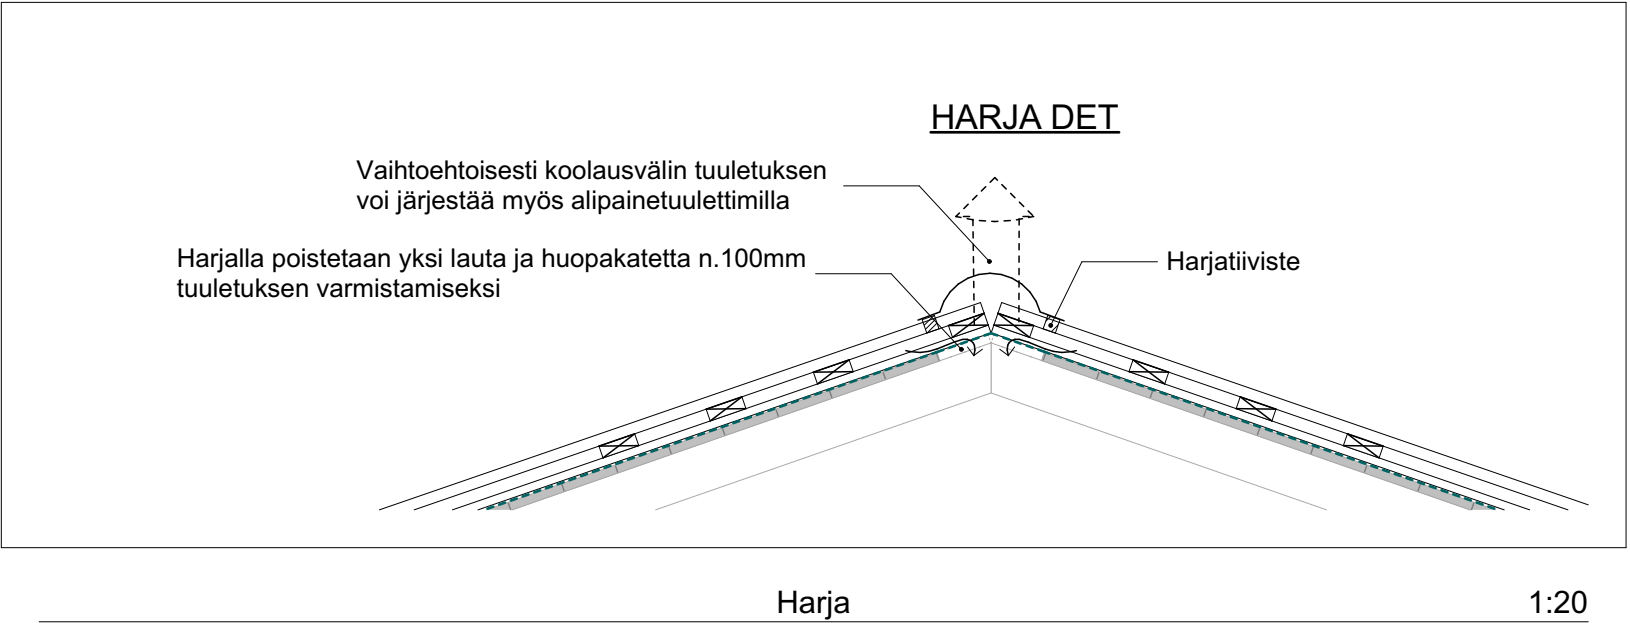

Kaupunginosa/kylä 413	Kortteli/tila 16	Tontti/Rn:o 63	Viranomaisten arkistointimerkintöjä varten	
Rakennustoimenpide KORJAUS		Piirustustyyppi PÄÄPIIRUSTUS	Juoks. nro 004 101	
Rakennuskohteen nimi ja osoite Sonkakoti Oy Taivallahdentie 8-10 74300		Piirustuksen sisältö Sivuräystä, Päätyräystä, Harja VESIKATTODETALJIT	Mittakaavat 1:20	
Sonkajärvi		Suunnitteluala Työnumero AR 2026	Piir.No 004 101	Muutos
Päiväys 15.4.2026		Yht. Henk. Jenni Nousiainen RI		