


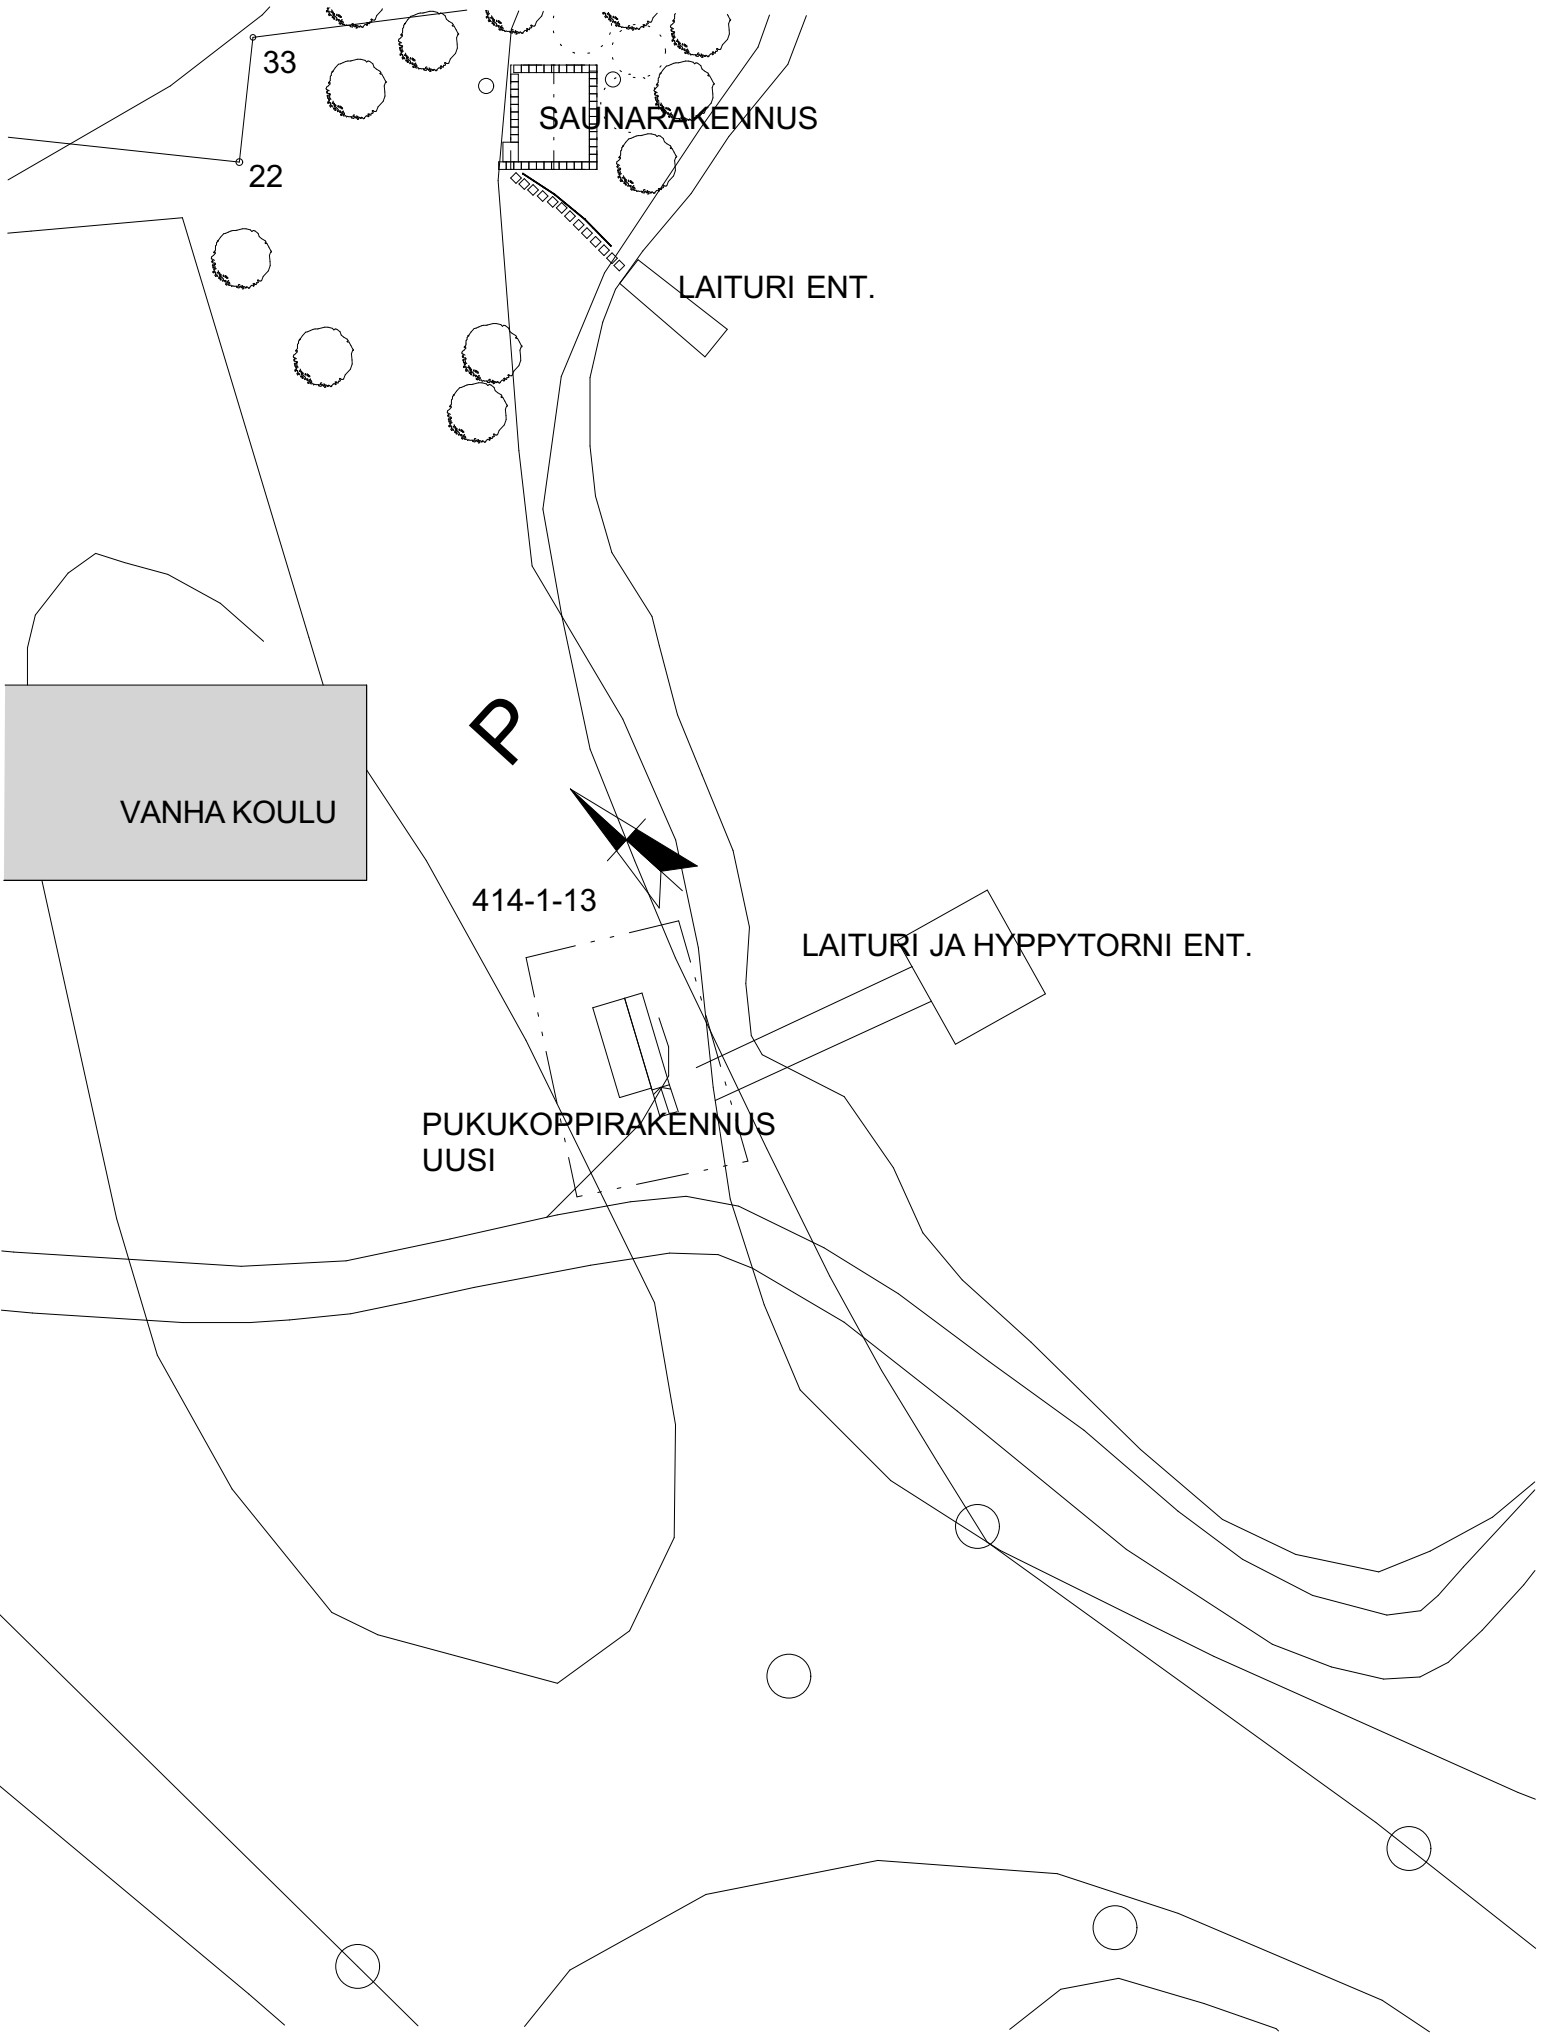

K.Osa 414	Kortteli/Tila 1	Tontti/RNo 13	Rakennusluvan tunnus	
Rakennustoimenpide Uudisrakennus			Piirustuslaji Työpiirustus	Juoks.No
Rakennuskohteen nimi ja osoite SONKAJÄRVEN KUNTA KANGASLAMMEN PUKUKOPIT 74300 SONKAJÄRVI			Piirustuksen sisältö ASEMAPIIRROS	Mittakaavat 1:500
 RakSu Lumberg Opettajantie 6 as 2 74120 Iisalmi tiina@raksulumberg.fi www.raksulumberg.fi	Suun.Ala RAK	Työ No 004-2024	Piir.No 102 101	Muutos
	Pääsuunnittelija Päiväys 10.4.2025	Tiina Lumberg, RI Suunnittelija Tiina Lumberg RI 044 982 7795		