


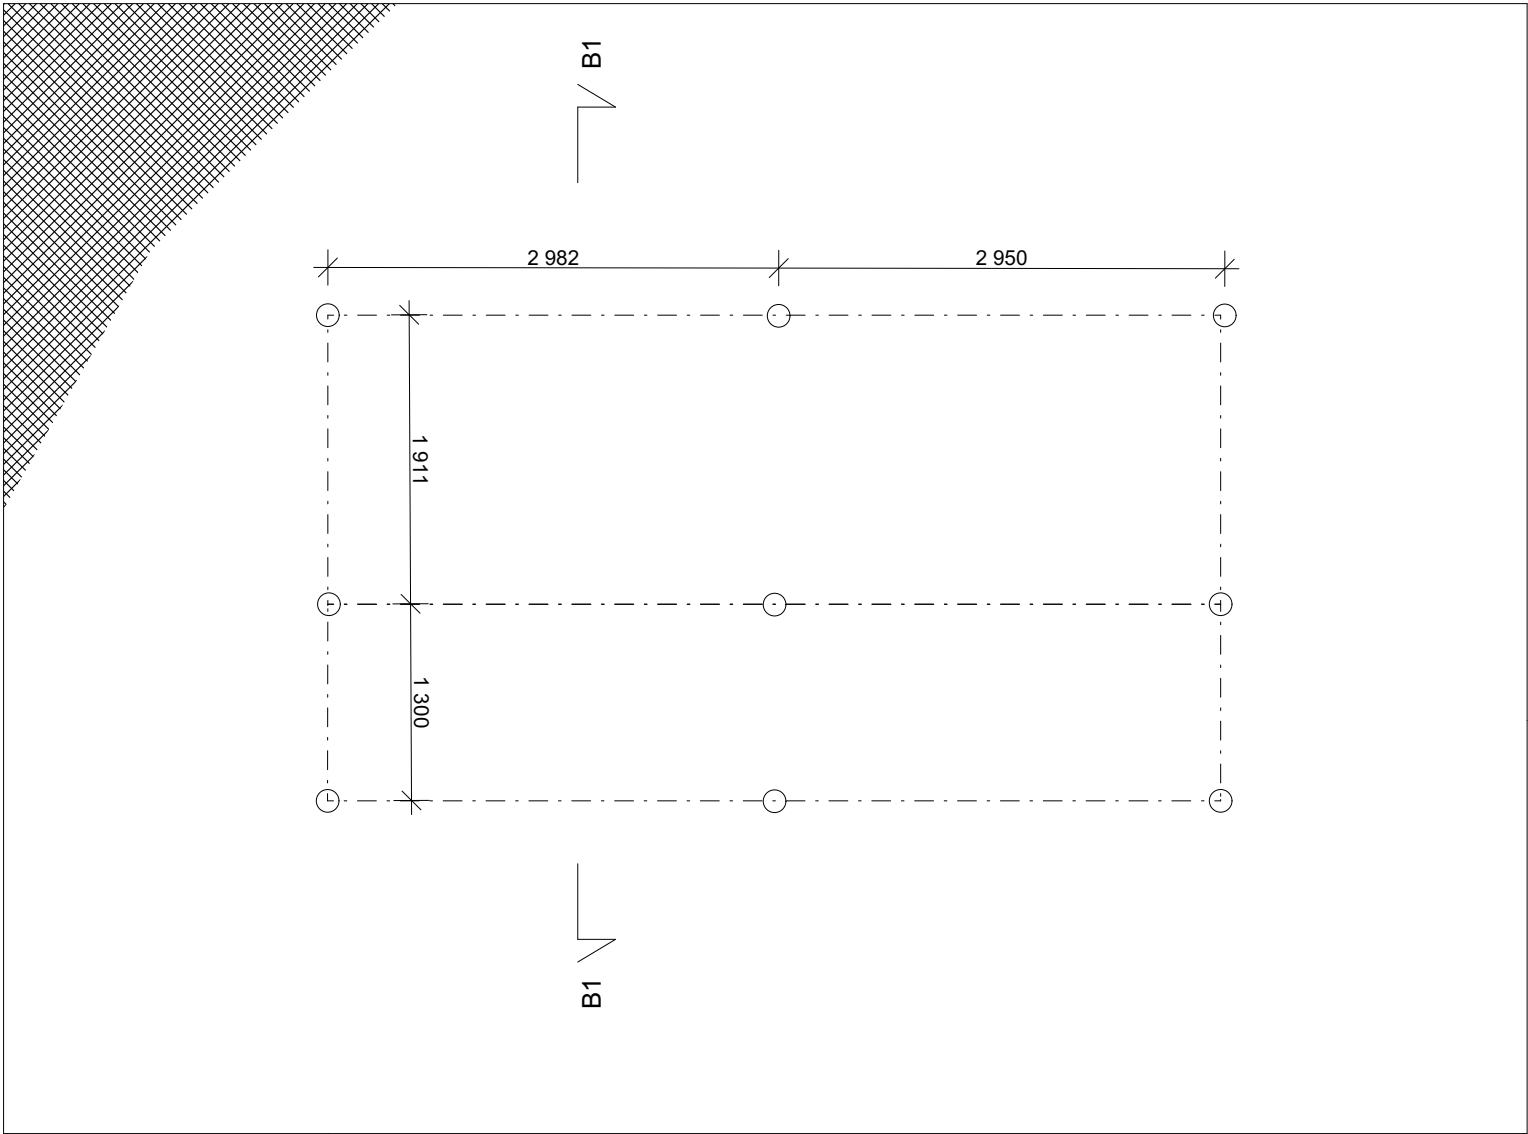

RUUVIPAALUPERUSTUS
RUUVIPAALU; KIERRELAIPPA 150 MM, PUTKI 2,9 MM/60,3 MM.
RUUVIEN UPOTUSSYVYYS MAANPINNASTA 1500 MM.
RUNKO ASENNETAAN TERÄSRUUVIEN PÄÄLLE.
LATTIAN KORKEUSASEMA +0.176 M RUUVIN YLÄPINNASTA.
TERÄSRUUVIEN YLÄPINNASSA EI SAA OLLA +/- 5MM SUUREMPIA HEITTOJA.

RAKENNUSPAIKALTA POISTETAAN HUMUSPITOINEN MAA-AINES.
KOROT TARKASTETAAN TYÖMAALLA.
ROUTASUOJAUS
KYLMÄT RAKENTEET XPS FL300 50 MM, 2M ETÄISYYDELLÄ RUUVIPAALUISTA.

K.OSA 414	KORTTELI/TILA 1	TONTTI/RNo 13	RAKENNUSLUVAN TUNNUS	
RAKENNUSTOIMENPIDE UUDISRAKENNUS			PIIRUSTUSLAJI TYÖPIIRUSTUS	JUOKS.No
RAKENNUSKOHTEN NIMI JA OSOITE SONKAJÄRVEN KUNTA KANGASLAMMEN PUKUKOPIT 74300 SONKAJÄRVI			PIIRUSTUKSEN SISÄLTÖ PERUSTAMINEN	MITTAKAAVAT 1:50
 RakSu Lumberg Opettajantie 6 as 2 74120 Iisalmi tiina@raksulumberg.fi www.raksulumberg.fi			SUUN.ALA RAK	TYÖ No 004-2024
			PIIR.No 103 101	MUUTOS
			PÄÄSUUNNITTELIJA PÄIVÄYS 10.4.2025	TIINA LUMBERG, RI SUUNNITTELIJA TIINA LUMBERG RI 044 982 7795