
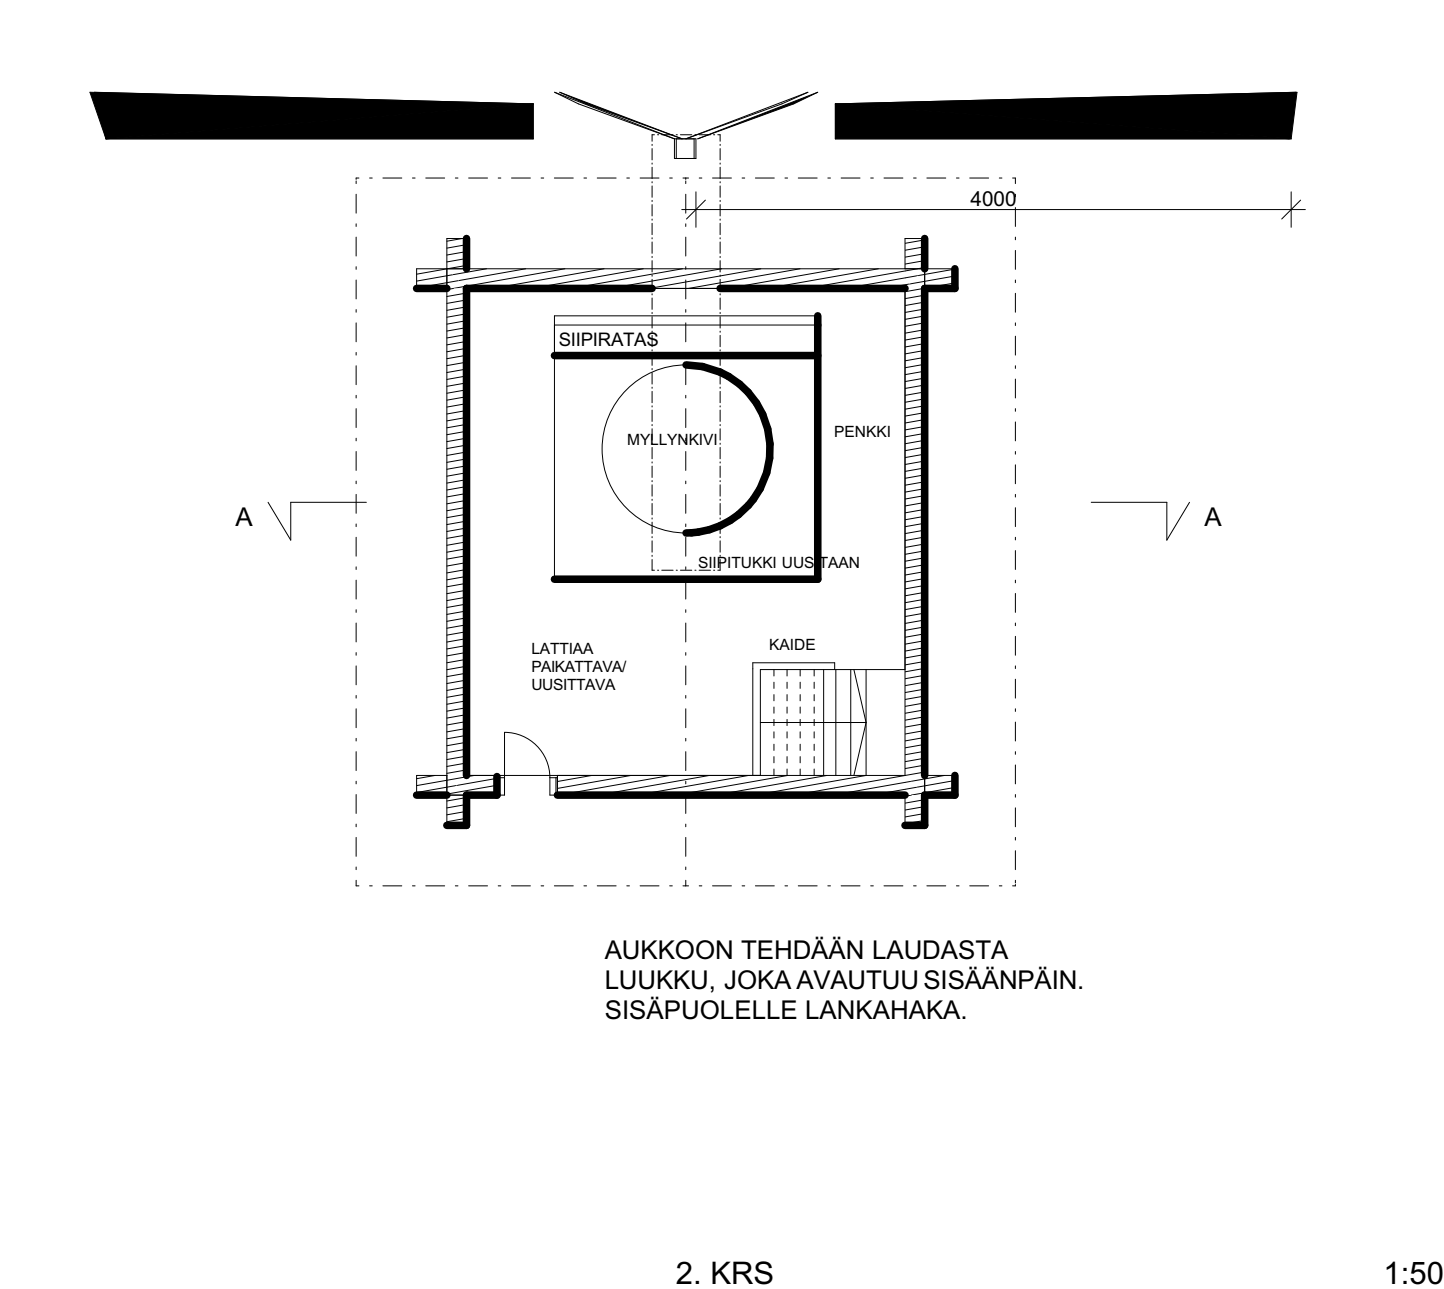


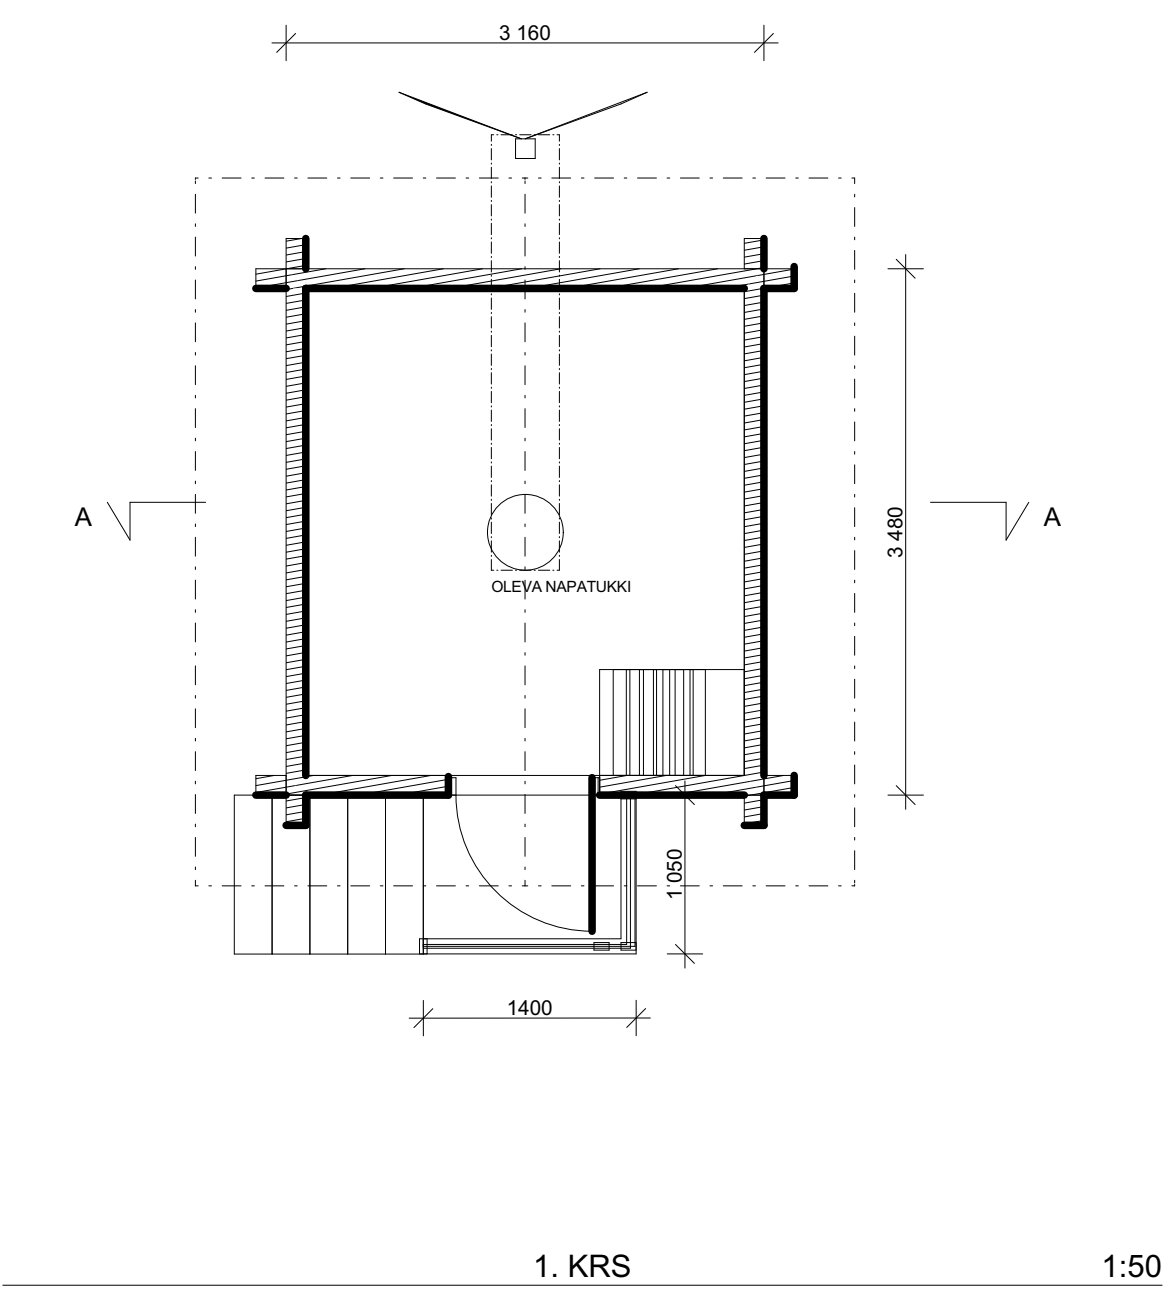

HUOM!
KAIKKI RAKENTEET KUVATAAN ENNEN TÖIDEN ALOITTAMISTA JA KAIKKI KORJAUSVAIHEET DOKUMENTOIDAAN KUVAAMALLA JA SANALLISESTI PÄÄSUUNNITTELIJAN ANTAMIEN OHJEIDEN MUKAISESTI.
JOKAINEN OSA, JOTA SIIRRETÄÄN TAI OTETAAN POIS PAIKOILTAAN, ON HUOLELLISESTI MERKITTÄVÄ TIMPURINKYNÄLLÄ, MYÖS SUUNTA JA SE ONKO YLÄPUOLI JNE.

SIIVET TEHDÄÄN ERILLISEN SUUNNITELMAN MUKAAN.

K.Osa 413	KORTTELI/TILA 66	TONTTI/RNö 27	RAKENNUSLUVAN TUNNUS	
RAKENNUSTOIMENPIDE PERUSKORJAUS			PIIRUSTUSLAJI 2 TYÖPIIRUSTUS	JUOKS.No
RAKENNUSKOHTeen NIMI JA OSOITE SONKAJÄRVEN KUNTA MUSEOKUJA 3 74300 SONKAJÄRVI			PIIRUSTUKSEN SISÄLTÖ POHJAT, TUULIMYLLY	MITTAKAAVAT 1:50
 RakSu Lumberg RakSu Lumberg Opettajantie 6 as 2 74120 Iisalmi tiina@raksulumberg.fi www.raksulumberg.fi			SUUN.ALA ARK	TYÖ No 002-2024
			PIIR.No 103 101	MUUTOS
PÄÄSUUNNITTELIJA PÄIVÄYS 16.10.2024			TIINA LUMBERG, RI SUUNNITTELIJA TIINA LUMBERG RI 044 982 7795	