


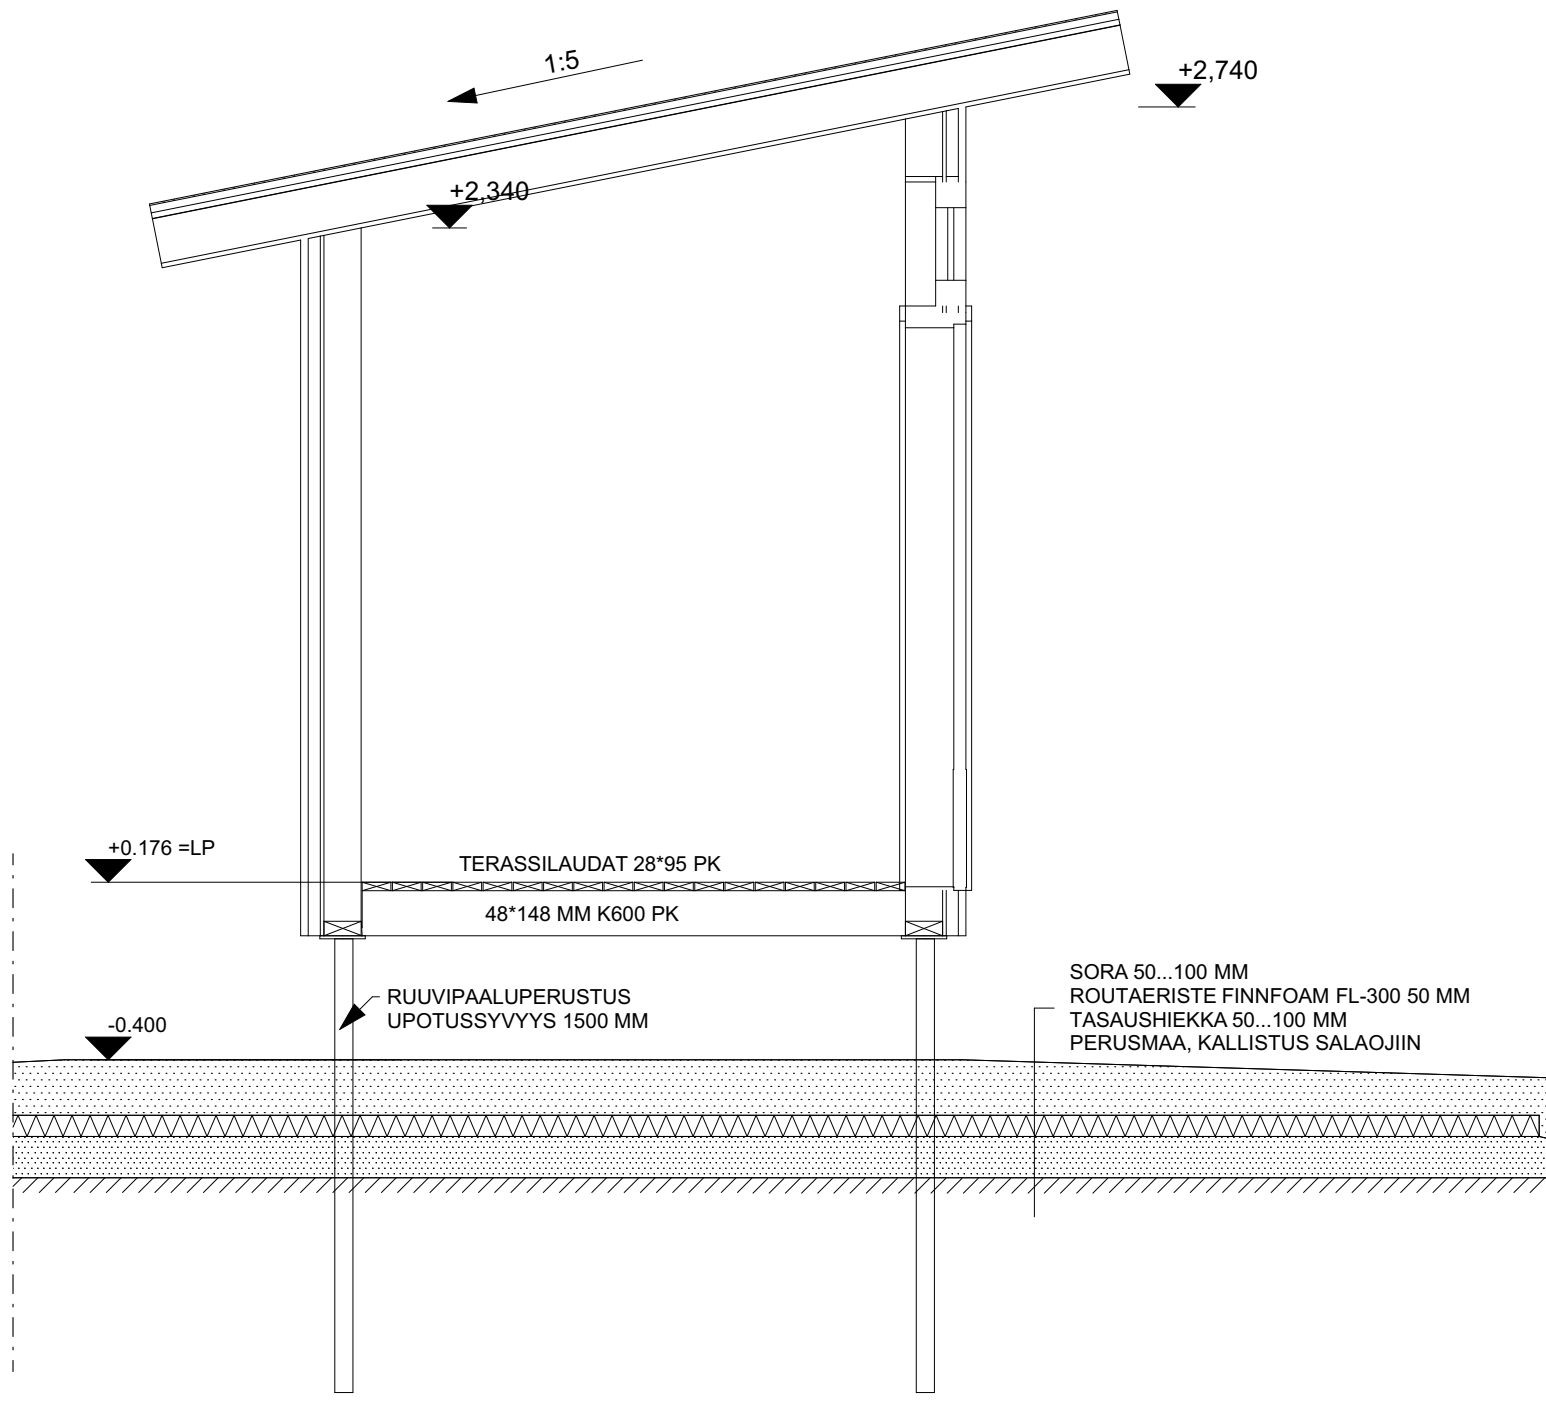

Leikkaus 1:25

K.OSA 414	KORTTELI/TILA 1	TONTTI/RNö 13	RAKENNUSLUVAN TUNNUS	
RAKENNUSTOIMENPIDE UUDISRAKENNUS			PIIRUSTUSLAJI TYÖPIIRUSTUS	JUOKS.No
RAKENNUSKOHTEN NIMI JA OSOITE SONKAJÄRVEN KUNTA KANGASLAMMEN PUKUKOPIT 74300 SONKAJÄRVI			PIIRUSTUKSEN SISÄLTÖ LEIKKAUS A-A	MITTAKAAVAT 1:25
 RakSu Lumberg Opettajantie 6 as 2 74120 Iisalmi tiina@raksulumberg.fi www.raksulumberg.fi	SUUN.ALA RAK		TYÖ No 004-2024	PIIR.No 104 101
	PÄÄSUUNNITTELIJA PÄIVÄYS 10.4.2025		SUUNNITTELIJA TIINA LUMBERG, RI TIINA LUMBERG RI 044 982 7795	