



LEIKKAUS A - A

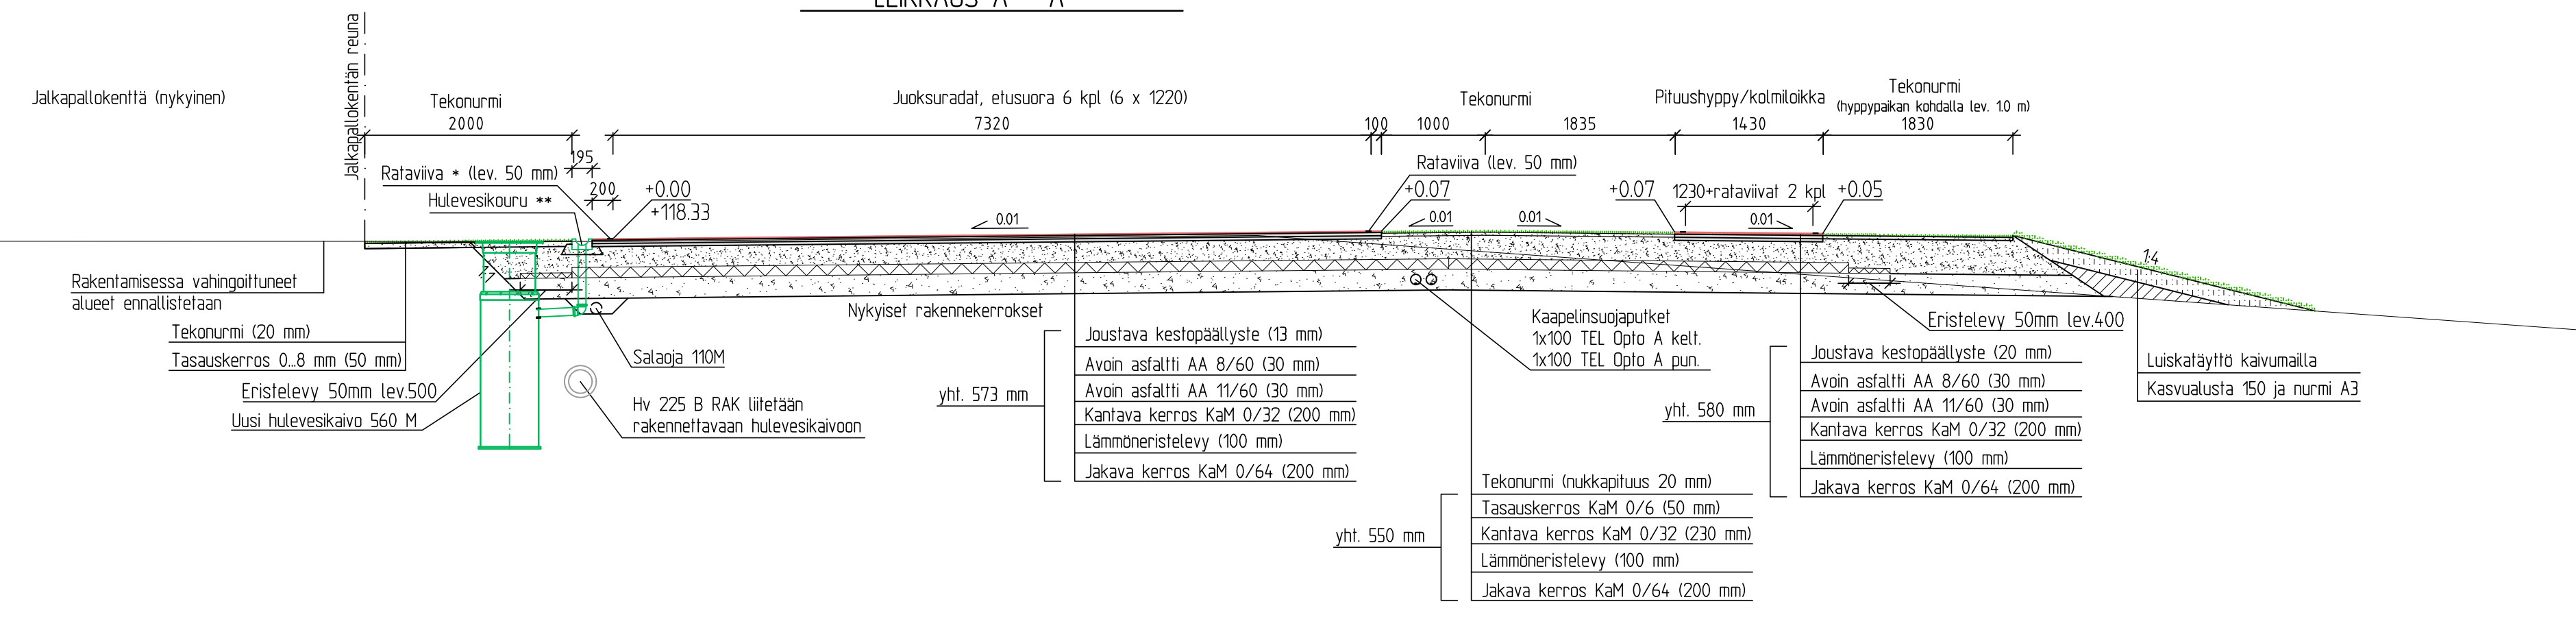


- Kaarteissa reunalista
- Hulevesikouru = betoninen, harmaa hulevesikouru 100x195x500 (kork. x lev. x pit.). Asetetaan maakoiteaan betoniin. Hulevesikourun pohjasta poistoputki Ø75 mm (muovi) johdetaan rakennettavaan hulevesikaivoon 560 M. Kourun pohjalle poistoputkeen teräsriftä, ks. työselustus. Hulevesikourun kohdalla olevat hulevesikaivot puretaan ja niihin liittyvät nykyiset salajaat ja hulevesiemärit liitetään uuteen hulevesikaivoon.


LEIKKAUS B - B

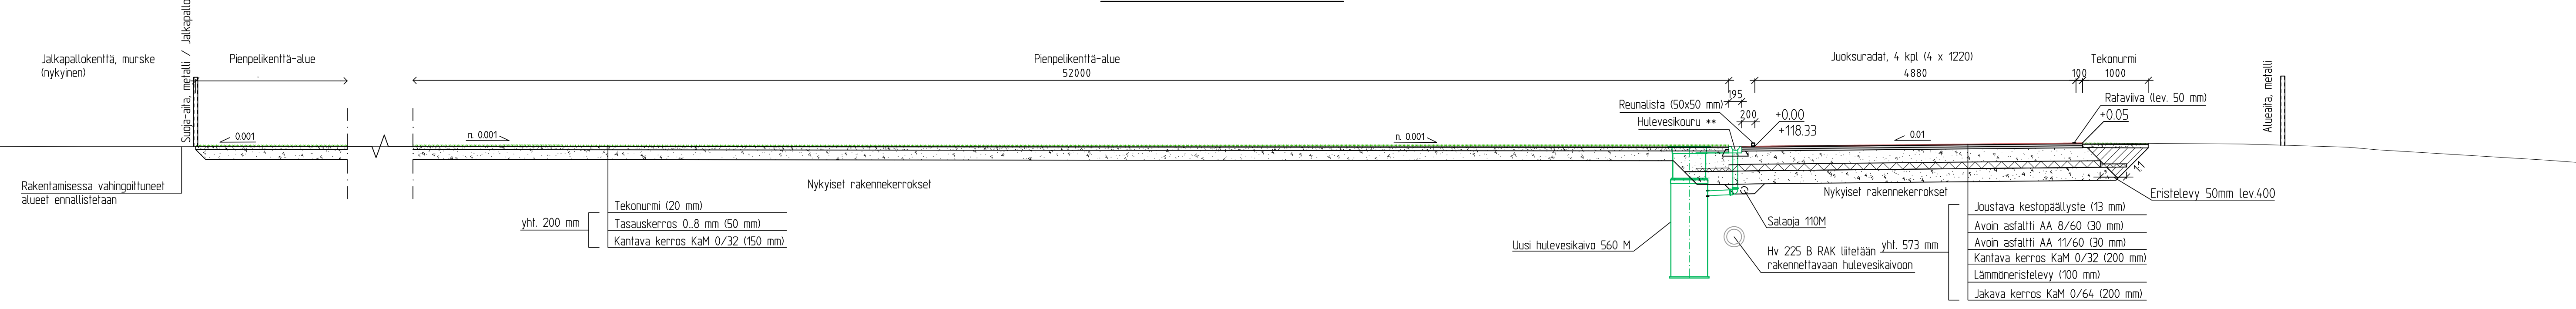

LEIKKAUS C - C

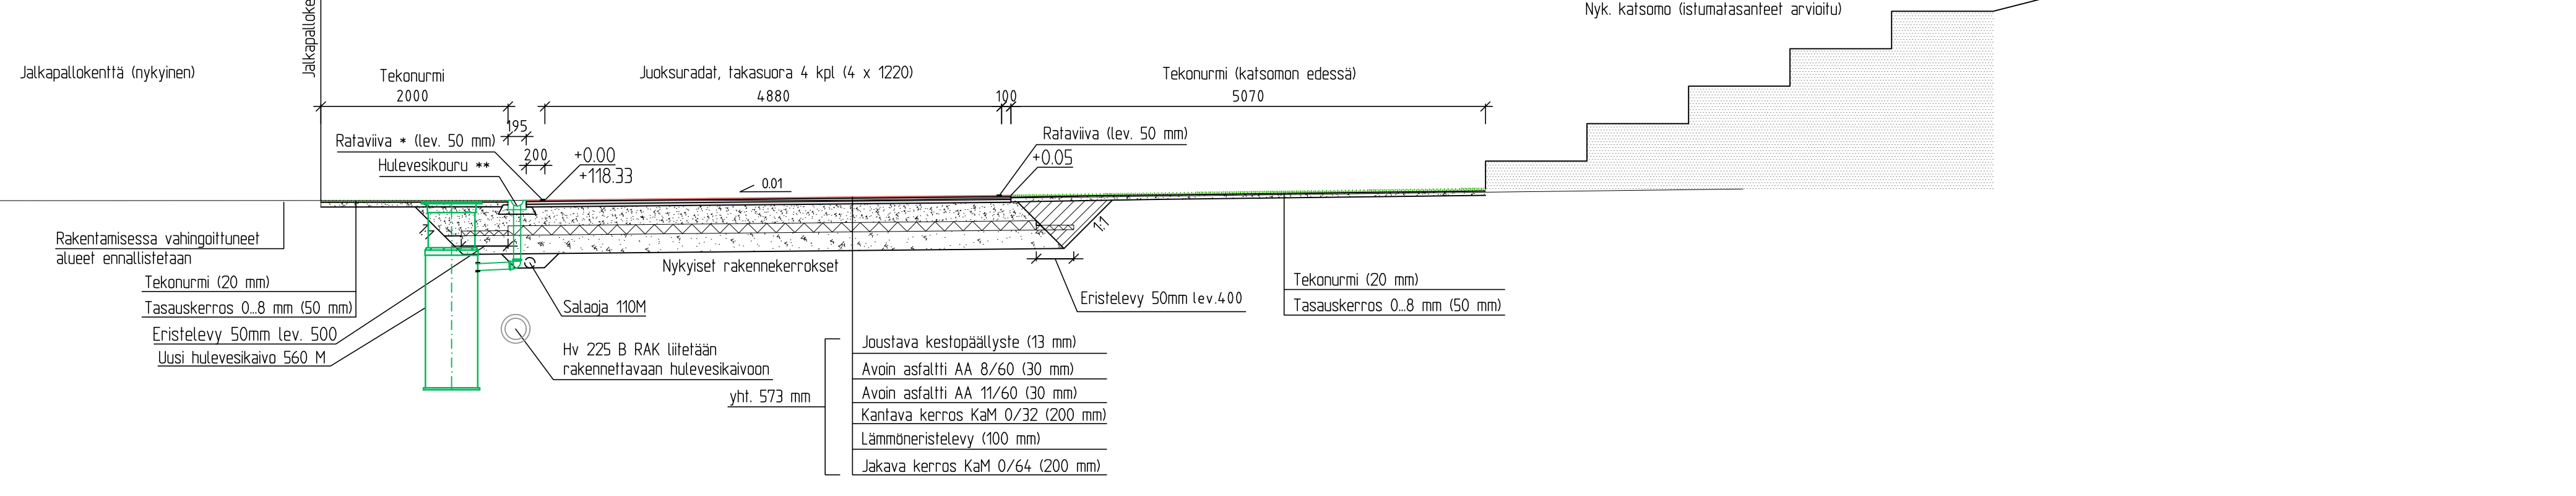

LEIKKAUS D - D

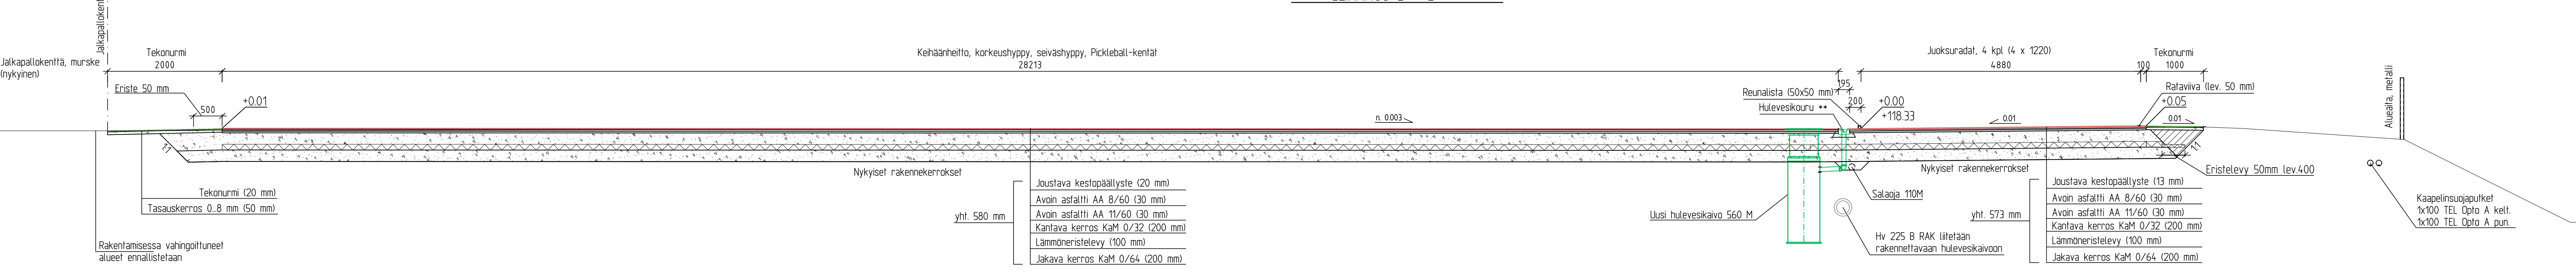

Kaava- ja kunnallistalousoikeus	Kartta/Nimi	Tulli/No	Wasteinfo-merkintä
Rakennusnumero/Rakennusnimi/Rakennusnumero/Rakennusnumero	Rakennusnimi	Wasteinfo-merkintä	Järjestö
SANEERAUUS	URKUNTA		150
Projekti	SOKKAJÄRVEN KUNTA		
Urheilukentän saneeraus	URHEILUKENTÄN SANEERAUUS		
Urheilute	URHEILUTE		
	SOKKAJÄRVI		
Siirtokassa, yhteensä ja perustan numerot			
KTL	0638-P33517	205	
Hetimit			
Suunnittelija	J. JÄMSKILÄ		