POHJAPIIRROS, KELLARIKERROS

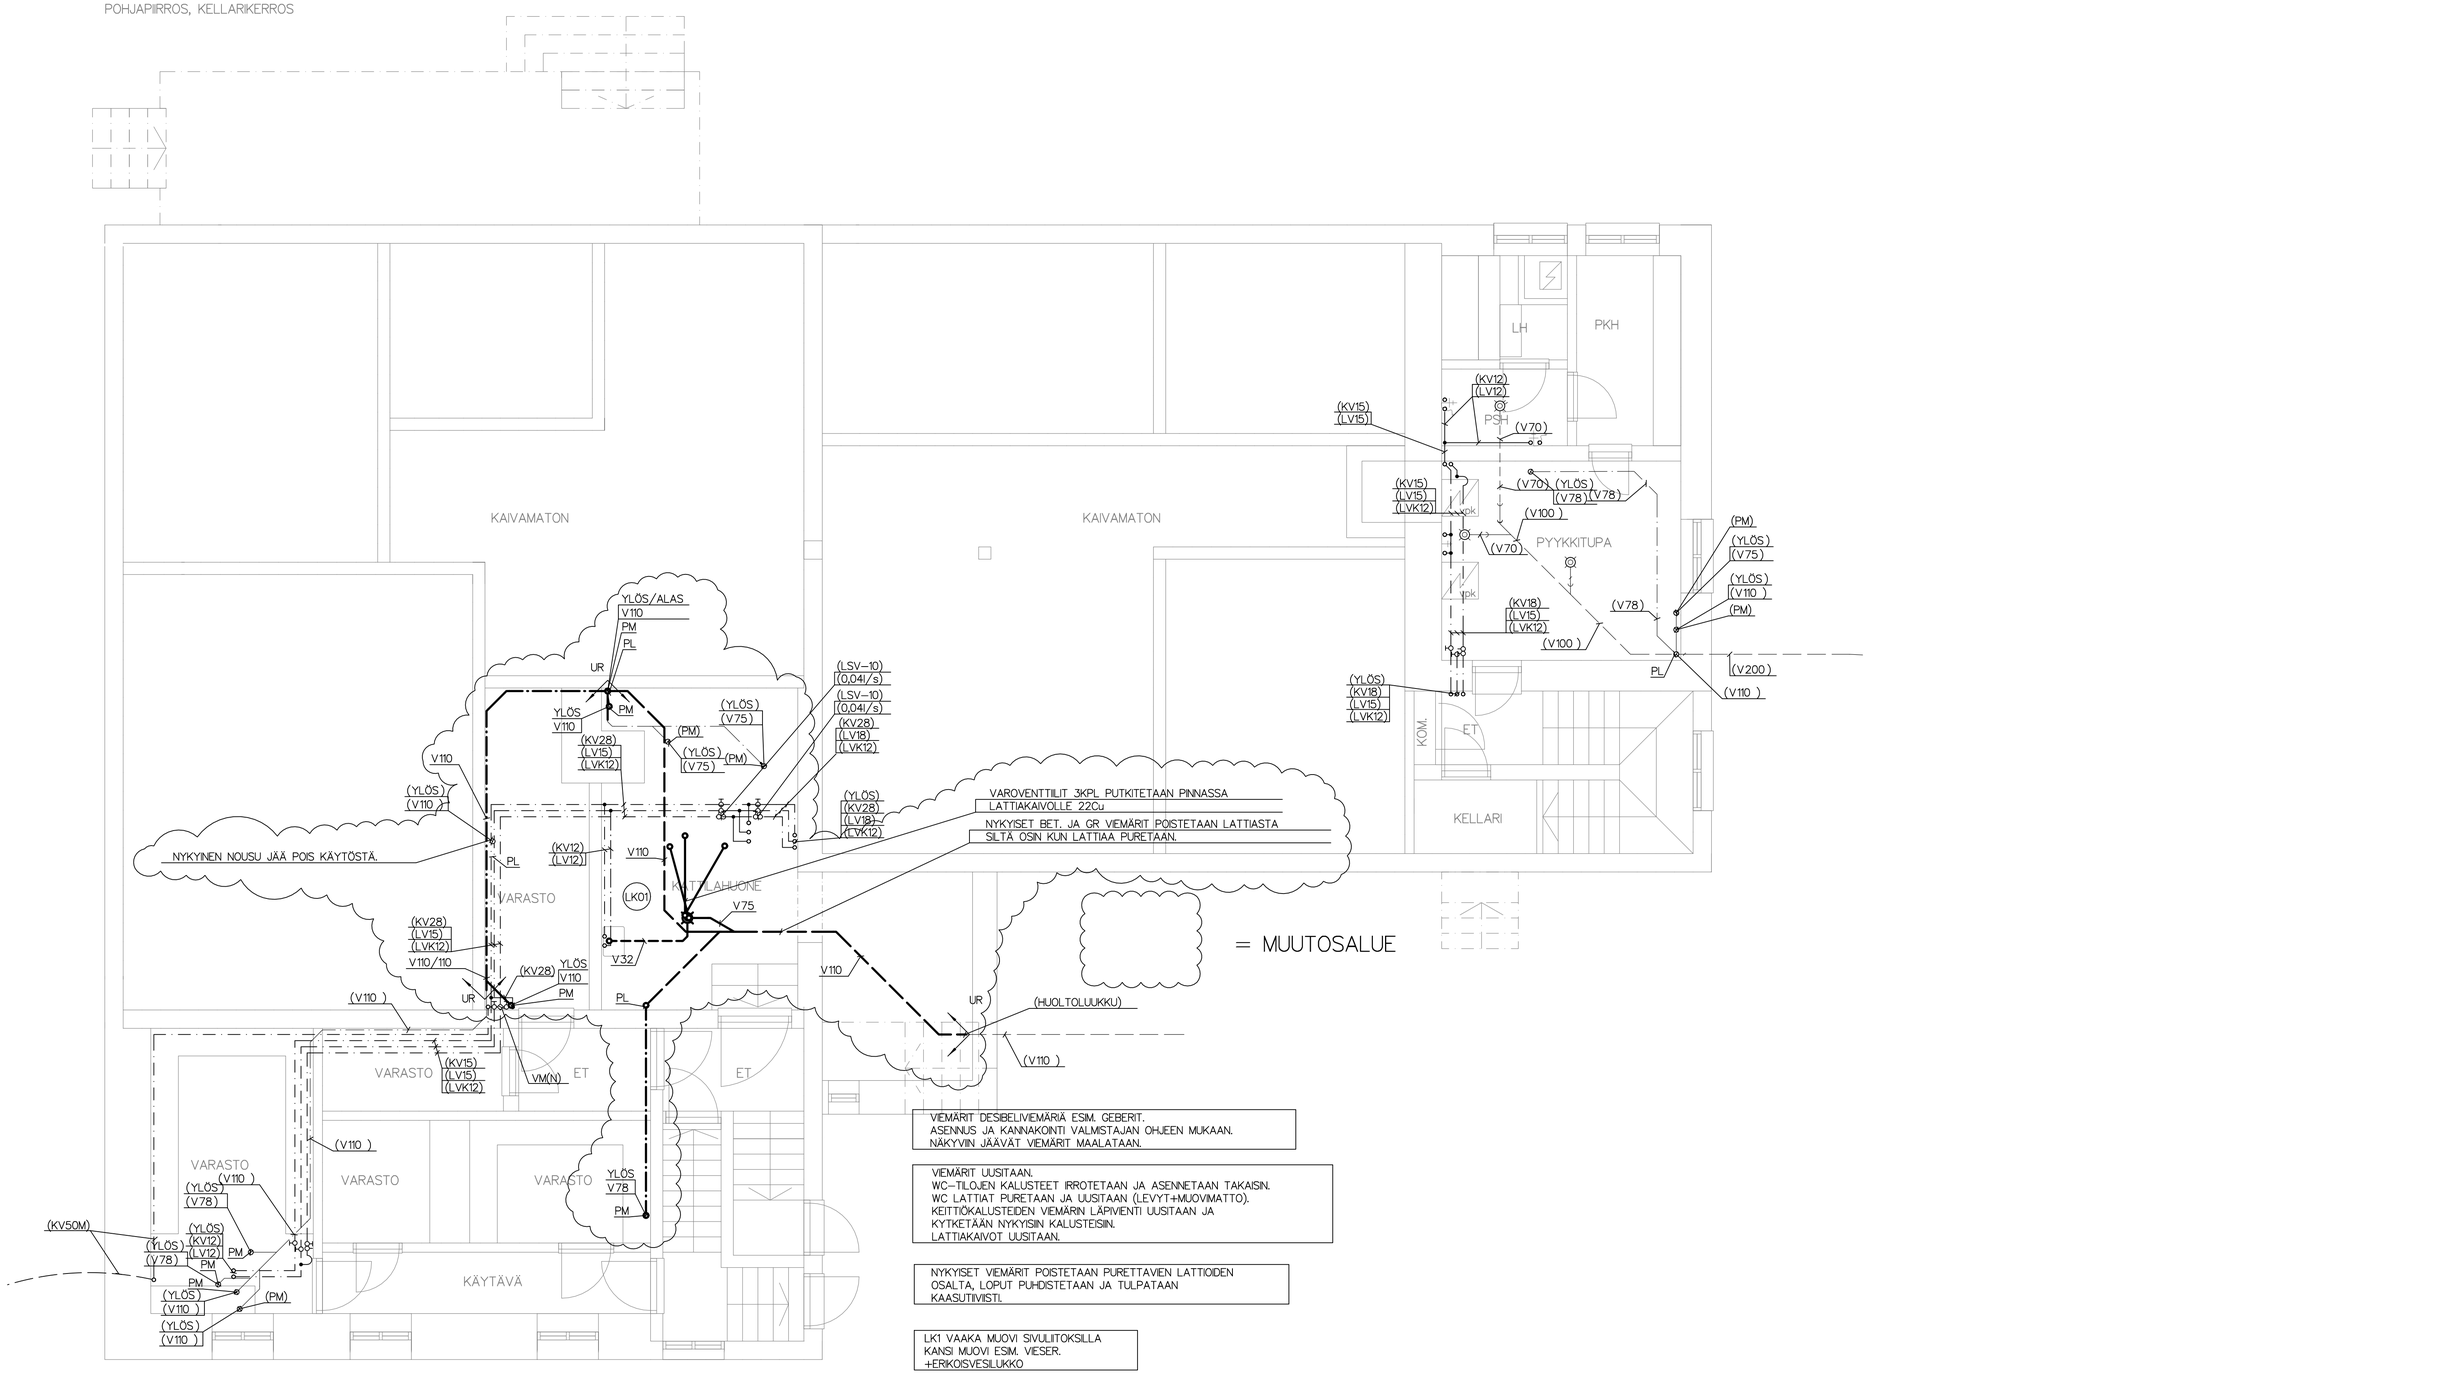

VIEMÄRIT DESIBELIVIEMÄRIÄ ESIM. GEBERIT.
ASENNUS JA KANNAKOINTI VALMISTAJAN OHJEEN MUKAAN.
NÄKYVIIN JÄÄVÄT VIEMÄRIT MAALATAAN.

VIEMÄRIT UUSITAAN.
WC-TILOJEN KALUSTEET IRROTETAAN JA ASENNETAAN TAKAISIN.
WC LATTIAT PURETAAN JA UUSITAAN (LEVYT+MUOVIMATTO).
KEITTIÖKALUSTEIDEN VIEMÄRIN LÄPIVIENTI UUSITAAN JA
KYTKETÄÄN NYKYISIN KALUSTEISIIN.
LATTIAKAIVOT UUSITAAN.

NYKYISET VIEMÄRIT POISTETAAN PURETTAVIEN LATTIOIDEN
OSALTA, LOPUT PUHDISTETAAN JA TULPATAAN
KAASUTIIVIISTI.

LK1 VAAKA MUOVI SIVULIITOKSILLA
KANSI MUOVI ESIM. VIESER.
+ERIKOISVESILUKKO

K.OSA/KYLÄ / KORTTELI/TILA / TONTTI/RNO		VIRANOMAISTEN ARKISTOMERKINTÖJÄ VARTEN	
RUTAKKO			
RAKENNUSTOIMENPIDE		PIIRUSTUSLAJI	JUOKS. NO
MUUTOS		LVI–PIIRUSTUS	
RAKENNUSKOHTEEN NIMI JA OSOITE		PIIRUSTUKSEN SISÄLTÖ	MITTAKAAVAT
VANHA KIRJASTO RUTAKONTIE 24 74300 SONKAJÄRVI		POHJAPIIRUSTUS K.KERROS VESI JA VIEMÄRI	1:50
Insinööritoimisto Saniplan Oy Papinkatu 30, 74120 IISALMI puh 050–5225 402	SUUNN. AL / PIRT. YHTJÄLÖ / TARK. PVM. 31.3.2026 ALLEKIRJ.	SUUNNITTELUALA, TYÖN NUMERO JA PIIRUSTUKSEN NUMERO LVI 2208 201	MUUTOS TILAAJAN NO

C:\...\Pilvilevy – Tiedostot\2208 Sonkajärven vanha kirjasto\kella.drw