POHJAPIIRROS, 2. KRS

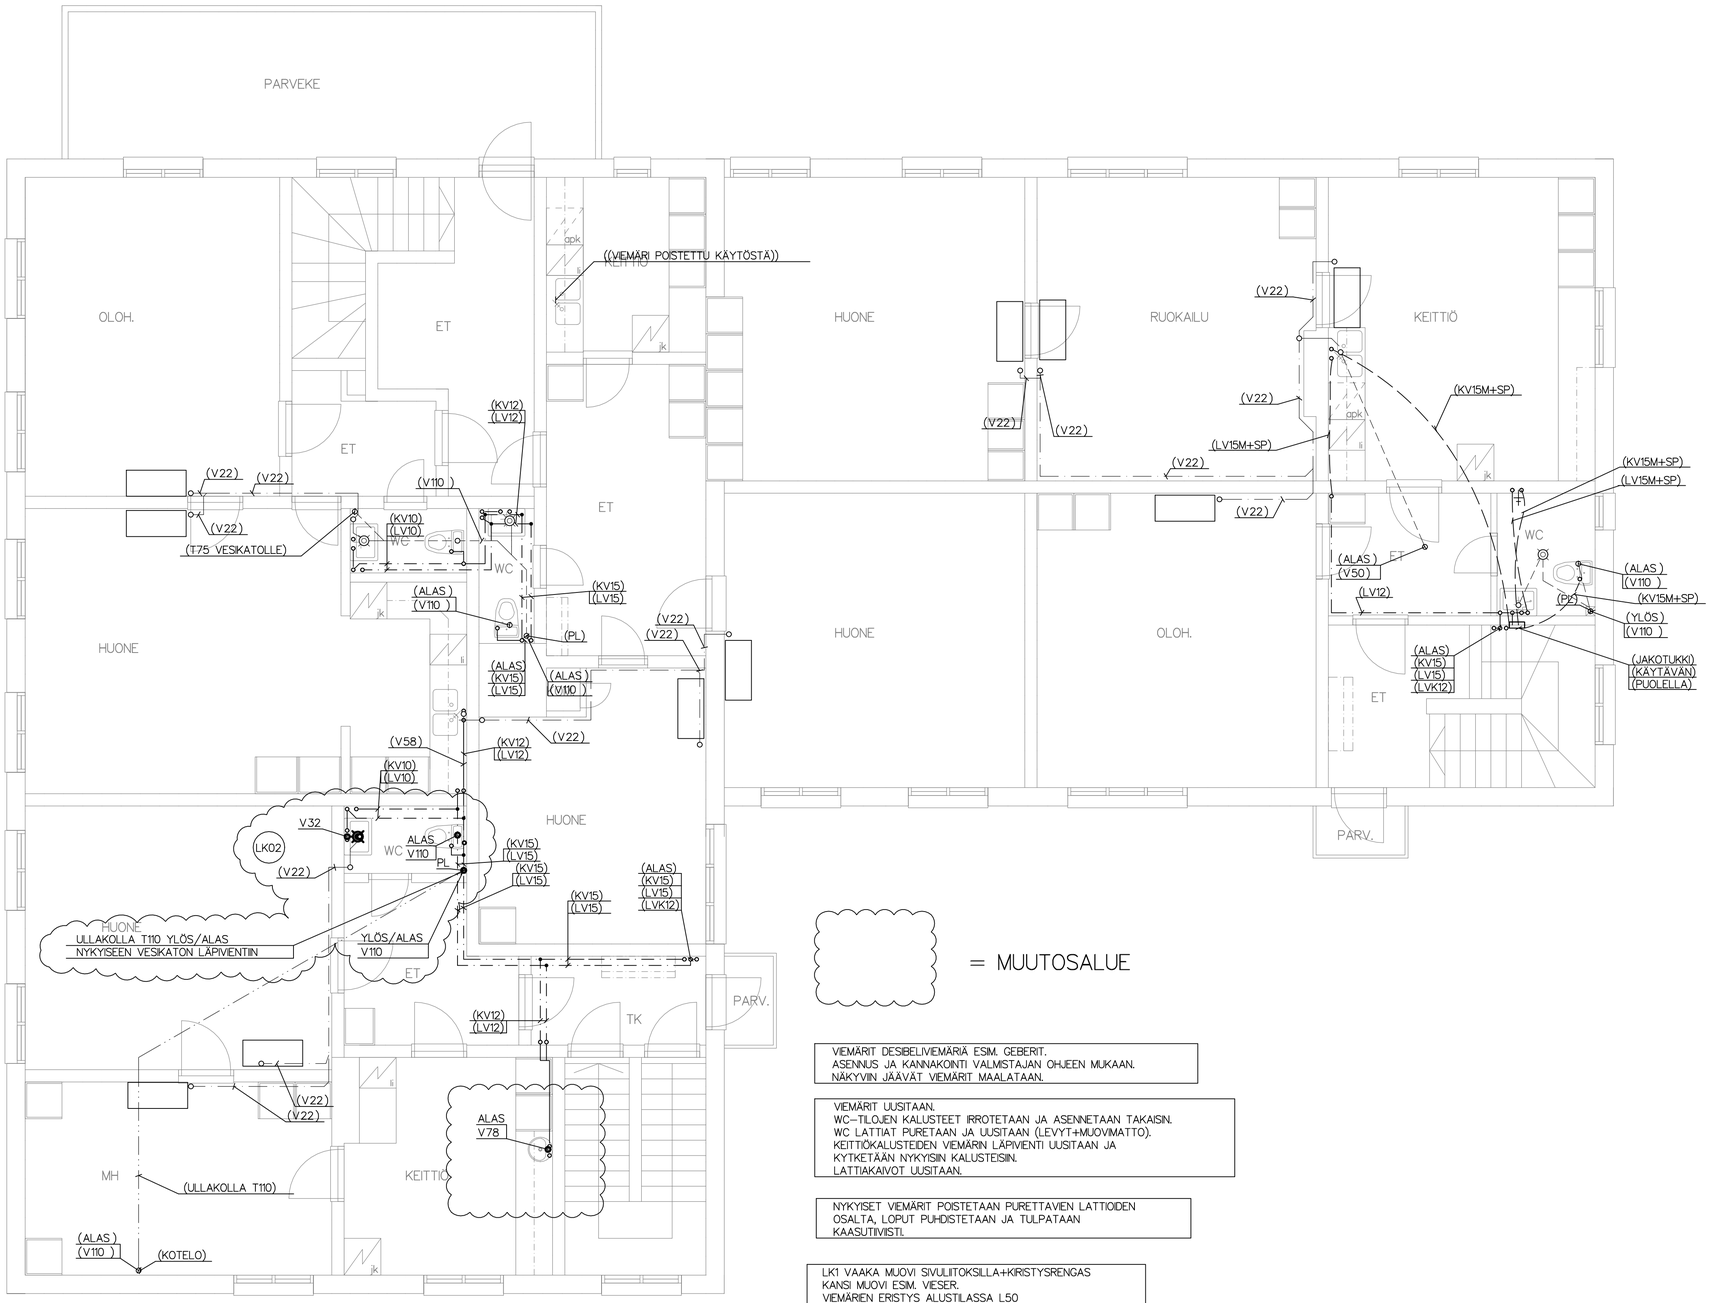

= MUUTOSALUE

VIEMÄRIT DESIBELIVIEMÄRIÄ ESIM. GEBERIT.
ASENNUS JA KANNAKOINTI VALMISTAJAN OHJEEN MUKAAN.
NÄKYVIIN JÄÄVÄT VIEMÄRIT MAALATAAN.

VIEMÄRIT UUSITAAN.
WC-TILOJEN KALUSTEET IRROTETAAN JA ASENNETAAN TAKAISIN.
WC LATTIAT PURETAAN JA UUSITAAN (LEVYT+MUOVIMATTO).
KEITTIÖKALUSTEIDEN VIEMÄRIN LÄPIVIENTI UUSITAAN JA
KYTKETÄÄN NYKYISIIN KALUSTEISIIN.
LATTIAKAIVOT UUSITAAN.

NYKYISET VIEMÄRIT POISTETAAN PURETTAVIEN LATTIOIDEN
OSALTA, LOPUT PUHDISTETAAN JA TULPATAAN
KAASUTIIVIISTI.

LK1 VAAKA MUOVI SIVULIITOKSILLA+KIRISTYSRENGAS
KANSI MUOVI ESIM. VIESER.
VIEMÄRIEN ERISTYS ALUSTILASSA L50
LK2 PYSTY MUOVI SIVULIITOKSILLA+KIRISTYSRENGAS
KANSI MUOVI ESIM. VIESER.

KOSA/KYLÄ KORTTELI/TILA TONTTI/RNO: RUTAKKO	VIRANOMAISTEN ARKISTOMERKINTÖJÄ VARTEN
RAKENNUSTOIMENPIDE: MUUTOS	PIIRUSTUSLAJI: LVI–PIIRUSTUS; JUOKS. NO
RAKENNUSKOHTEEN NIMI JA OSOITE: VANHA KIRJASTO RUTAKONTIE 24 74300 SONKAJÄRVI	PIIRUSTUKSEN SISÄLTÖ: POHJAPIIRUSTUS 2.KERROS VESI JA VIEMÄRI; MITTAKAAVAT: 1:50
Insinööritoimisto Saniplan Oy Papinkatu 30, 74120 IISALMI puh 050–5225 402	SUUNN. AL; PIRT.; YHTJHLÖ; TARK.; PVM. 31.3.2026; ALLEKIRJ.
SUUNNITTELUALA, TYÖN NUMERO JA PIIRUSTUKSEN NUMERO: LVI 2208 203; MUUTOS	TILAAJAN NO

C:\...\Pilvilevy – Tiedostot\2208 Sonkajärven vanha kirjasto\2krs.drw