


EI 60

VÄRI LAATULUOKKA	
	A5 5 x vk
	A1 1 x vk

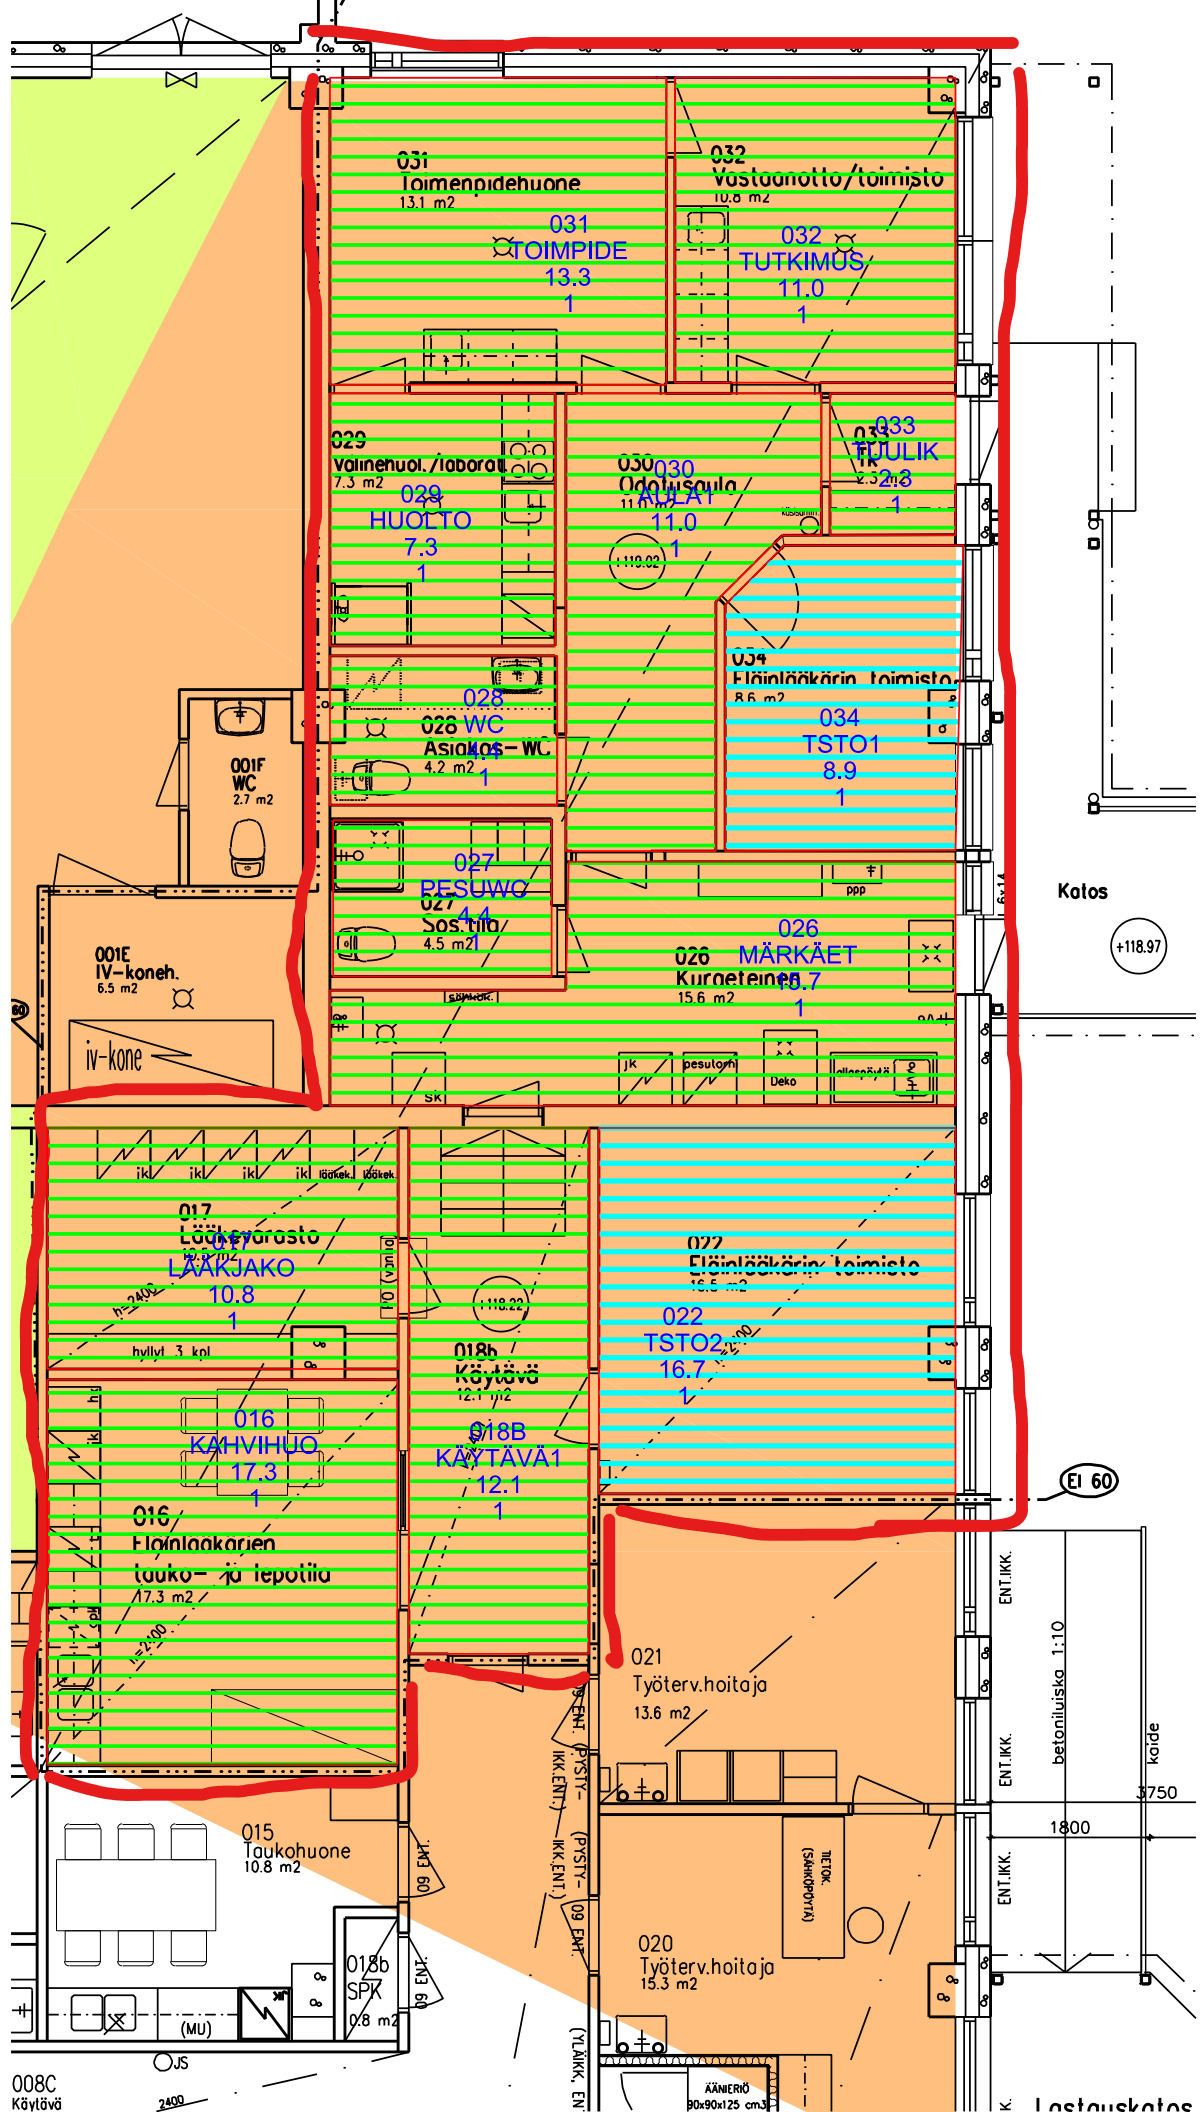

Katos

+118.97

EI 60

008C Käytävä

K. Lastauskatos