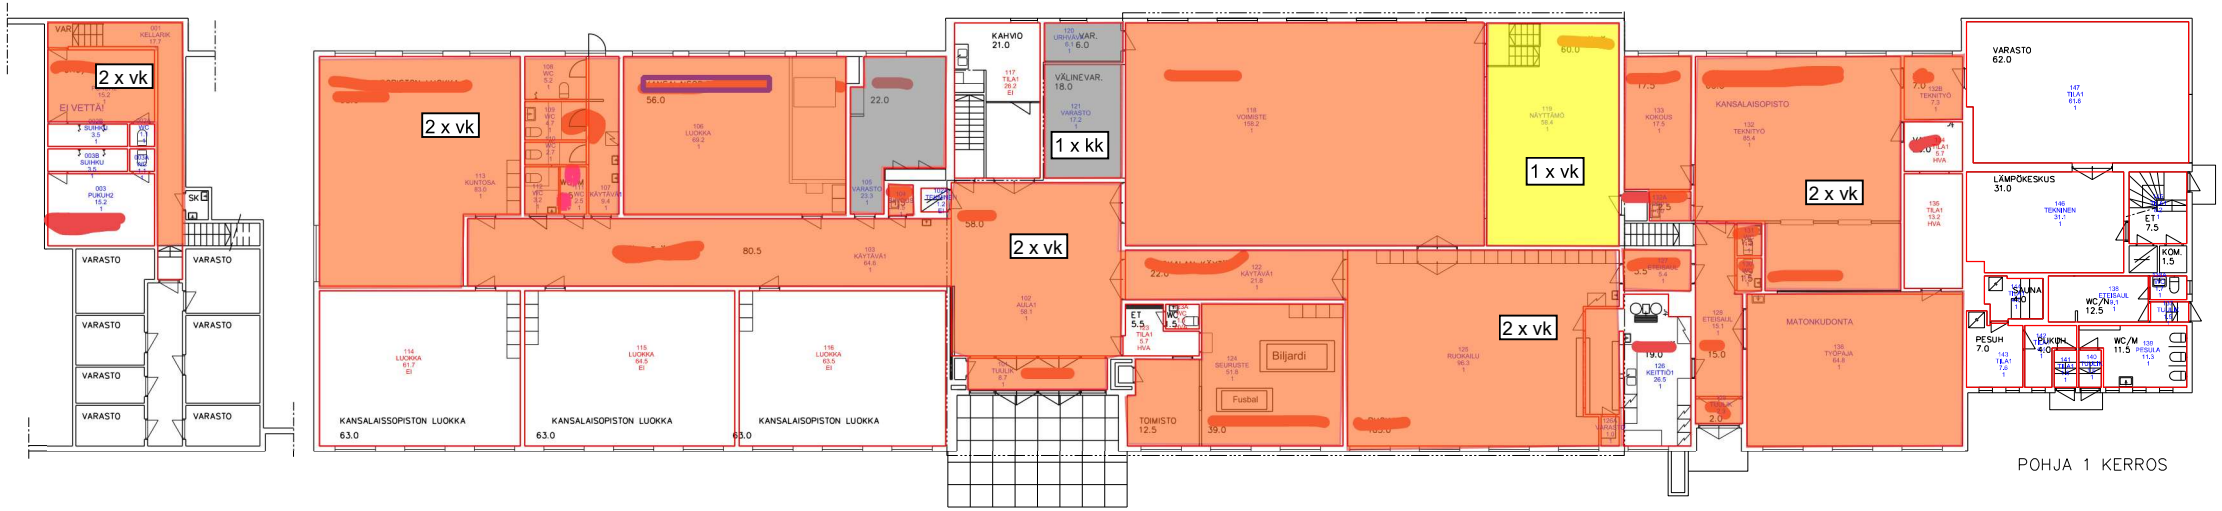
2 x vk
2 x vk
1 x kk
2 x vk
1 x vk
2 x vk
2 x vk
VARASTO
KANSALAISSOPISTON LUOKKA
KANSALAISOPISTON LUOKKA
KANSALAISOPISTON LUOKKA
KAHVIO
VÄLINEVAR.
Biljardi
Fusbal
KANSALAISOPISTO
MATONKUDONTA
LÄMPÖKESKUS
SAUNA
PESUH
WC/M
POHJA 1 KERROS