
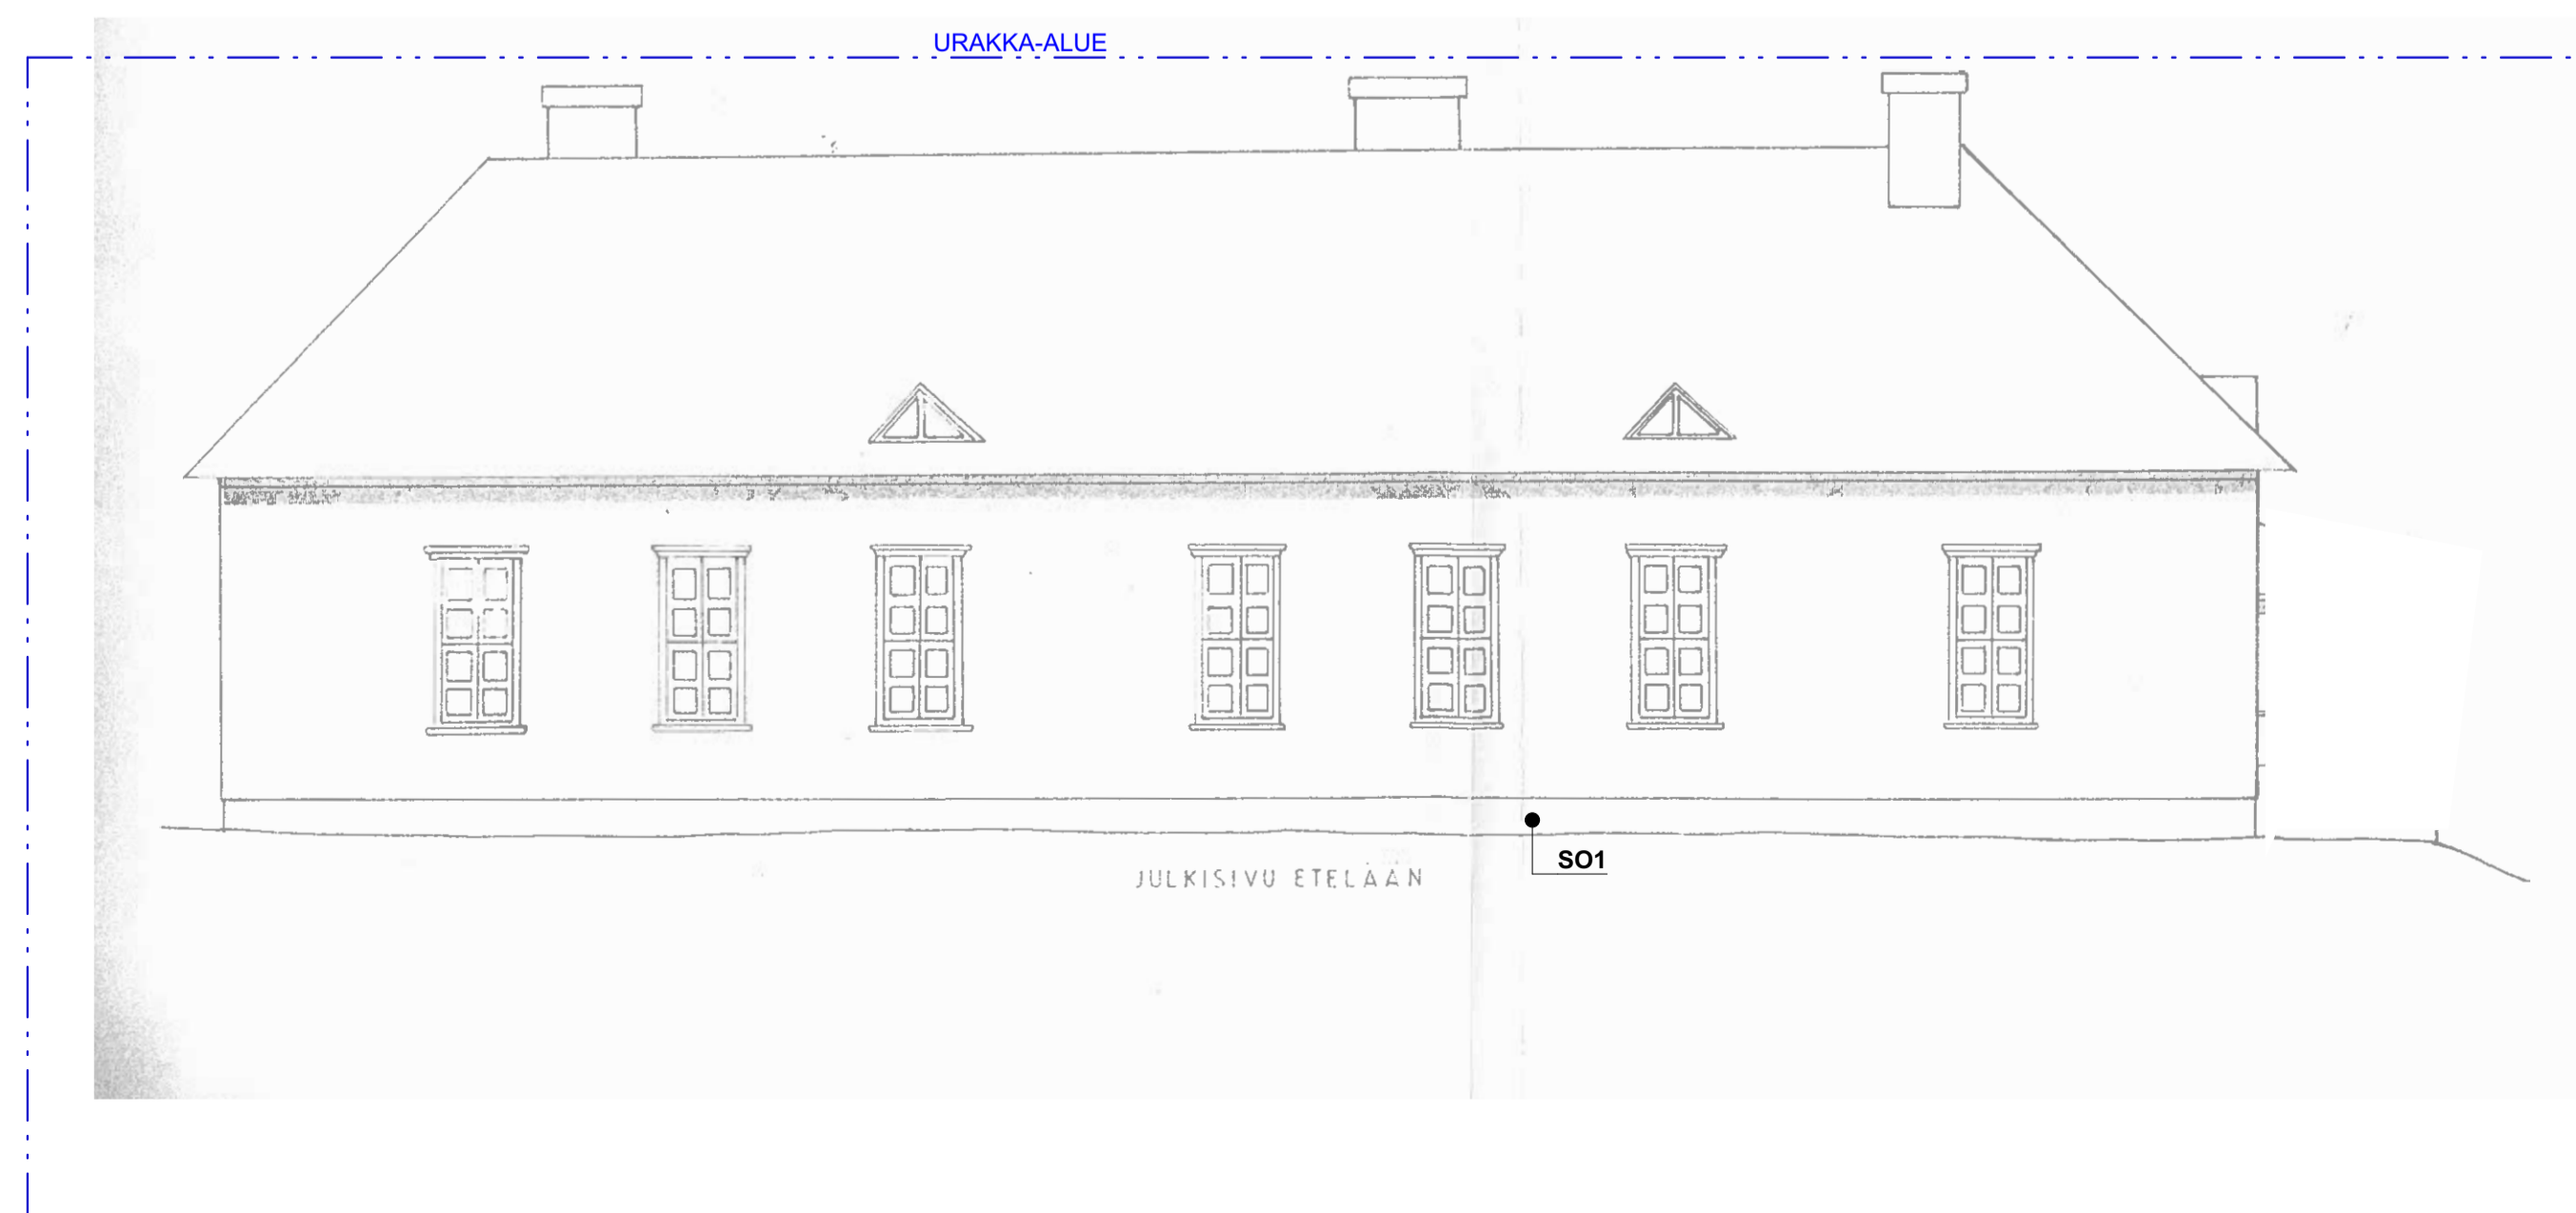
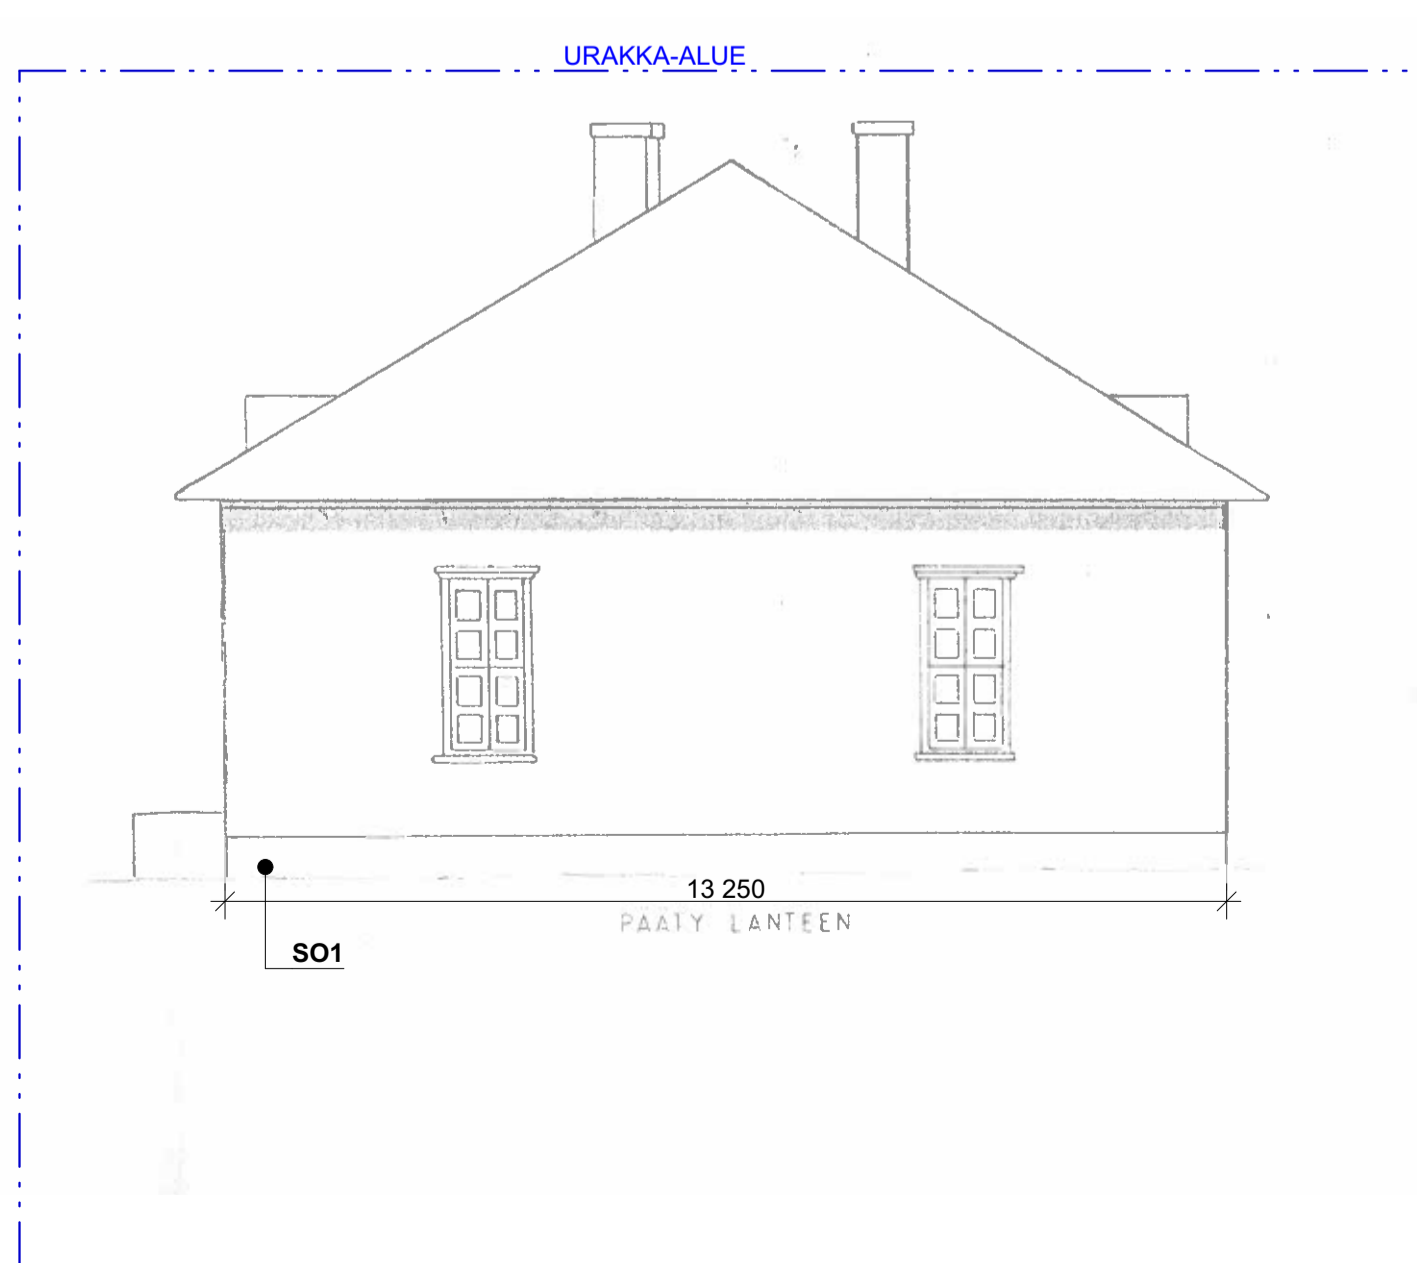
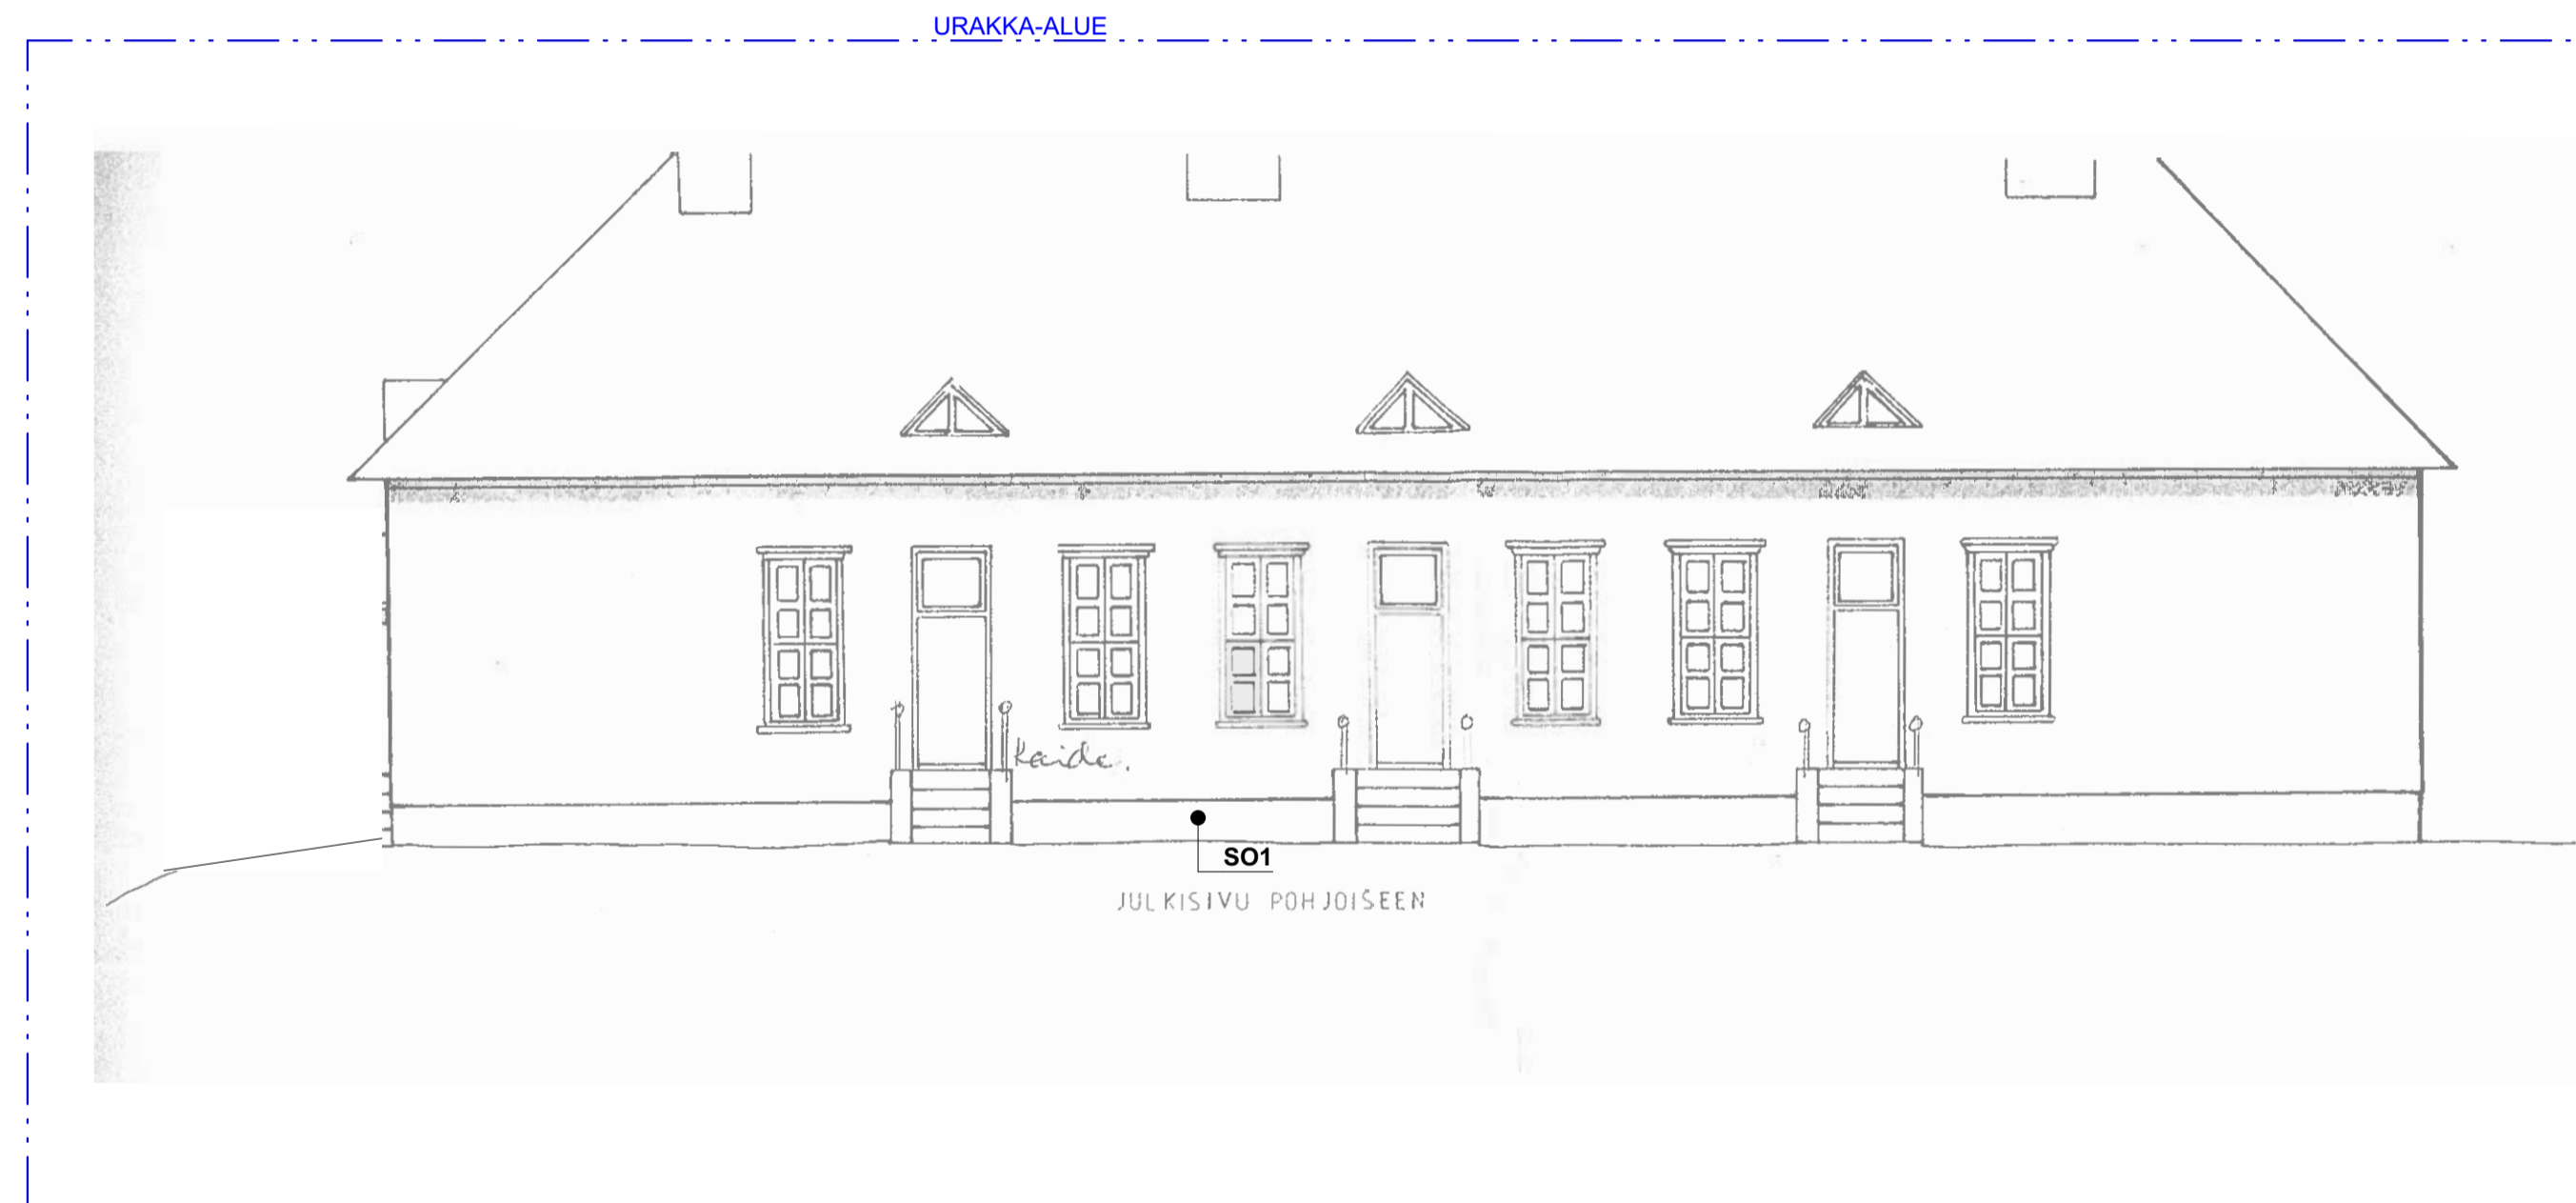


LEIKKAUS A-A 1:100

PURETAAN VANHA KOULURAKENNUS

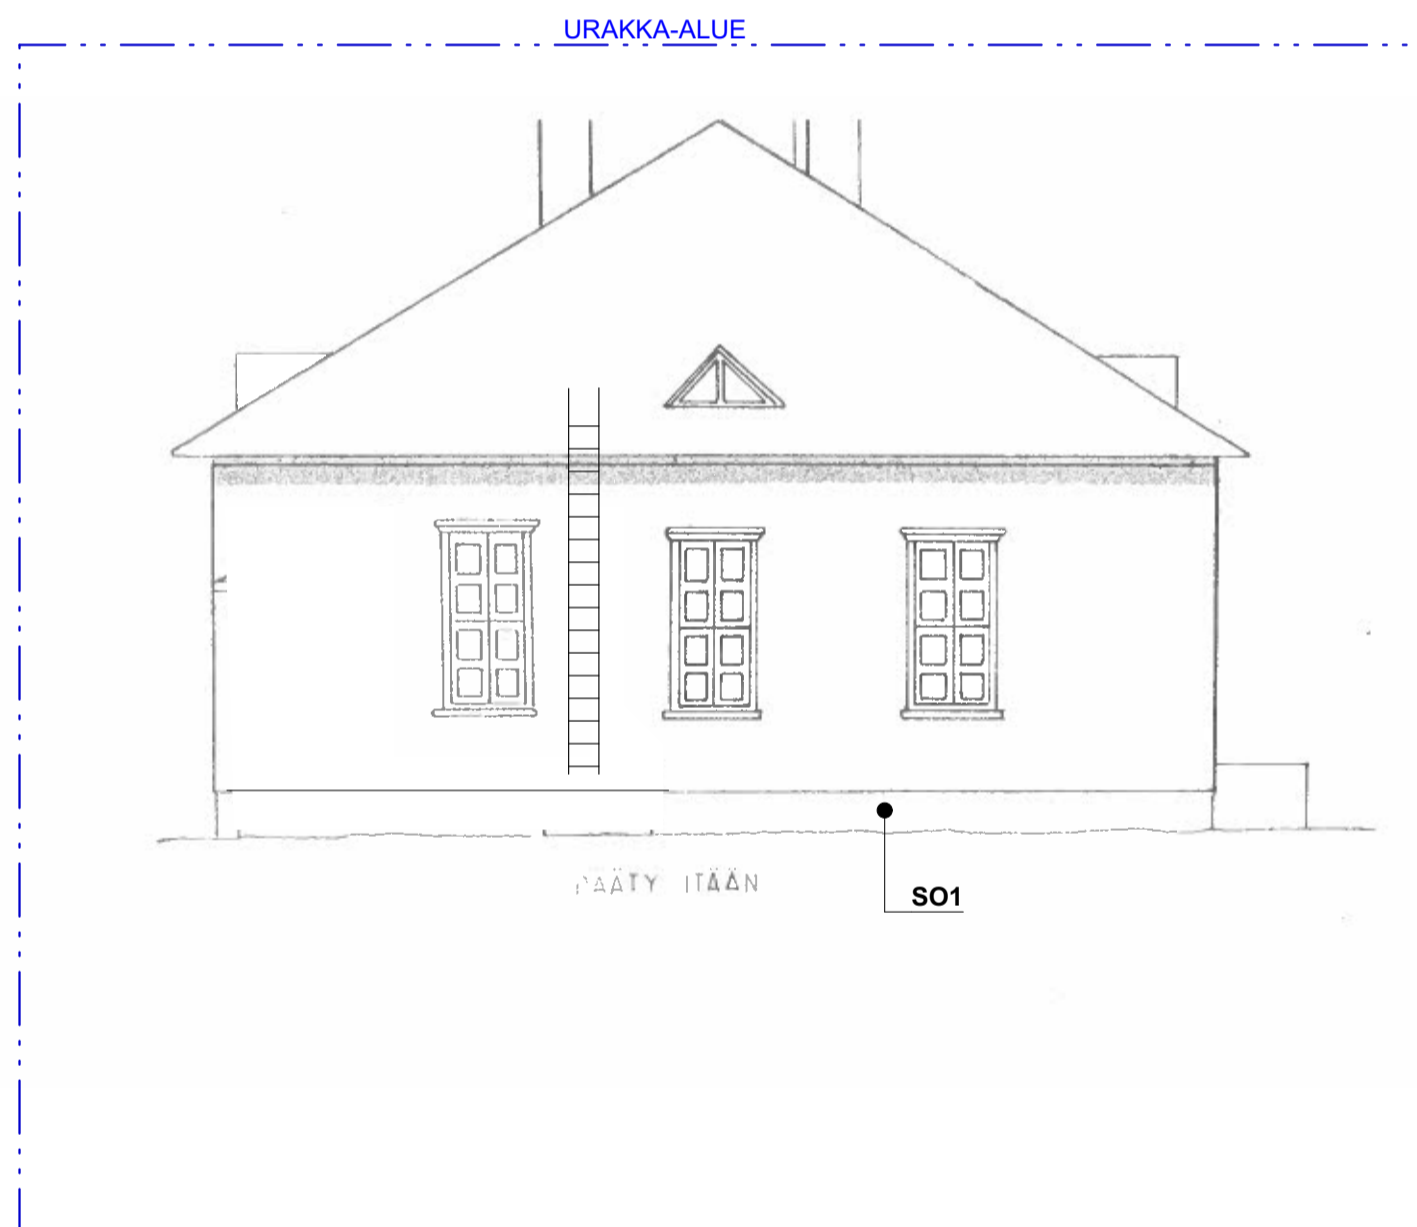

K.O.S.A.	KORTTELITILA	TONTTINRO	RAKENNUSLUVAN TUNNUS
	762-414-1-13		
RAKENNUSOIMENPIDE	PURKUTYÖ	PIIRUSTUSLAJI	JUOKS.No
		PÄÄPIIRUSTUS	
RAKENNUSKOHTIEN NIMI JA OSOITE	SONKAJÄRVEN KUNTA KANGASLAMMIN KOULU SONKAKOSKENTIE 205 74300 SONKAJÄRVI	PIIRUSTUKSEN SISÄLTÖ	MITTAKAAVAT
		JULKISIVUT, LEIKKAUS, KANGASLAMMIN KOULU	1:100
SUUNN. ALA	TYÖ No	PIIR. No	MUUTOS
ARK	2026042	003 102	
SAVOPLAN		PÄÄSUUNNITTELIJA	
ARKKITEHTISUUNNITTELU		Pyry Heikkinen, RA	
etunimi.sukunimi@inststo-savolainen.fi www.inststo-savolainen.fi		SUUNNITTELIJA	
PÄIVÄYS		Pyry Heikkinen, RA	
10.3.2026			