


## OLEVAT JULKISIVUMATERIAALIT


1. PUHT.MUUR. 3 M-85-TIILI, SILEÄ YLVIESKAN SAHARA TAI TERCA NAAVA  
VAALEANKELTAINEN, SAUMAT VETONIT NATTAS 150 VAALEANKELTAINEN
2. PELTILAMELLI RANNILA FASETTI NP, PVDF (PVF2) RR 34, VAALENASININEN
3. PELTILAMELLI RANNILA FASETTI NP, PVDF (PVF2) RR 20, VALKOINEN
4. RÄYSTÄÄT JA KATOSTEN ALAPINNAT VALTTI-TEHO F157, MAAL.VALKOINEN
5. ALUMIINI-HKKUNAT, RR 20 VALKOINEN
6. ALUMIINIOVET, RAL RR 29, RAUDANPUNA
7. PUU-ALUMIINI-HKKUNAT JA PELTILISTOITUS, RR 20, VALKOINEN
8. VESI- JA JUURIPELLITYKSET, RR 23, TUMMA HARMAA
9. PUU-JULKO-OVET, MC NOVA X143, SAVUNSIININEN
10. NOSTO-OVI, RR 34, VAALEANSININEN
11. PUHT.SAUMATTU HUOPAKATE, TUMMANHARMAA
12. PUHT.VALETTU BETONI, MAALAAMATON
13. RÄYSTÄSKOURUT JA SYÖKSYTORVET, RR 20, VALKOINEN
14. TERÄSOSAT, PANSSARIMAALI 0384, RAUDANPUNA
15. PILARIT JA PALKIT, PANSSARIMAALI 0384, RAUDANPUNA

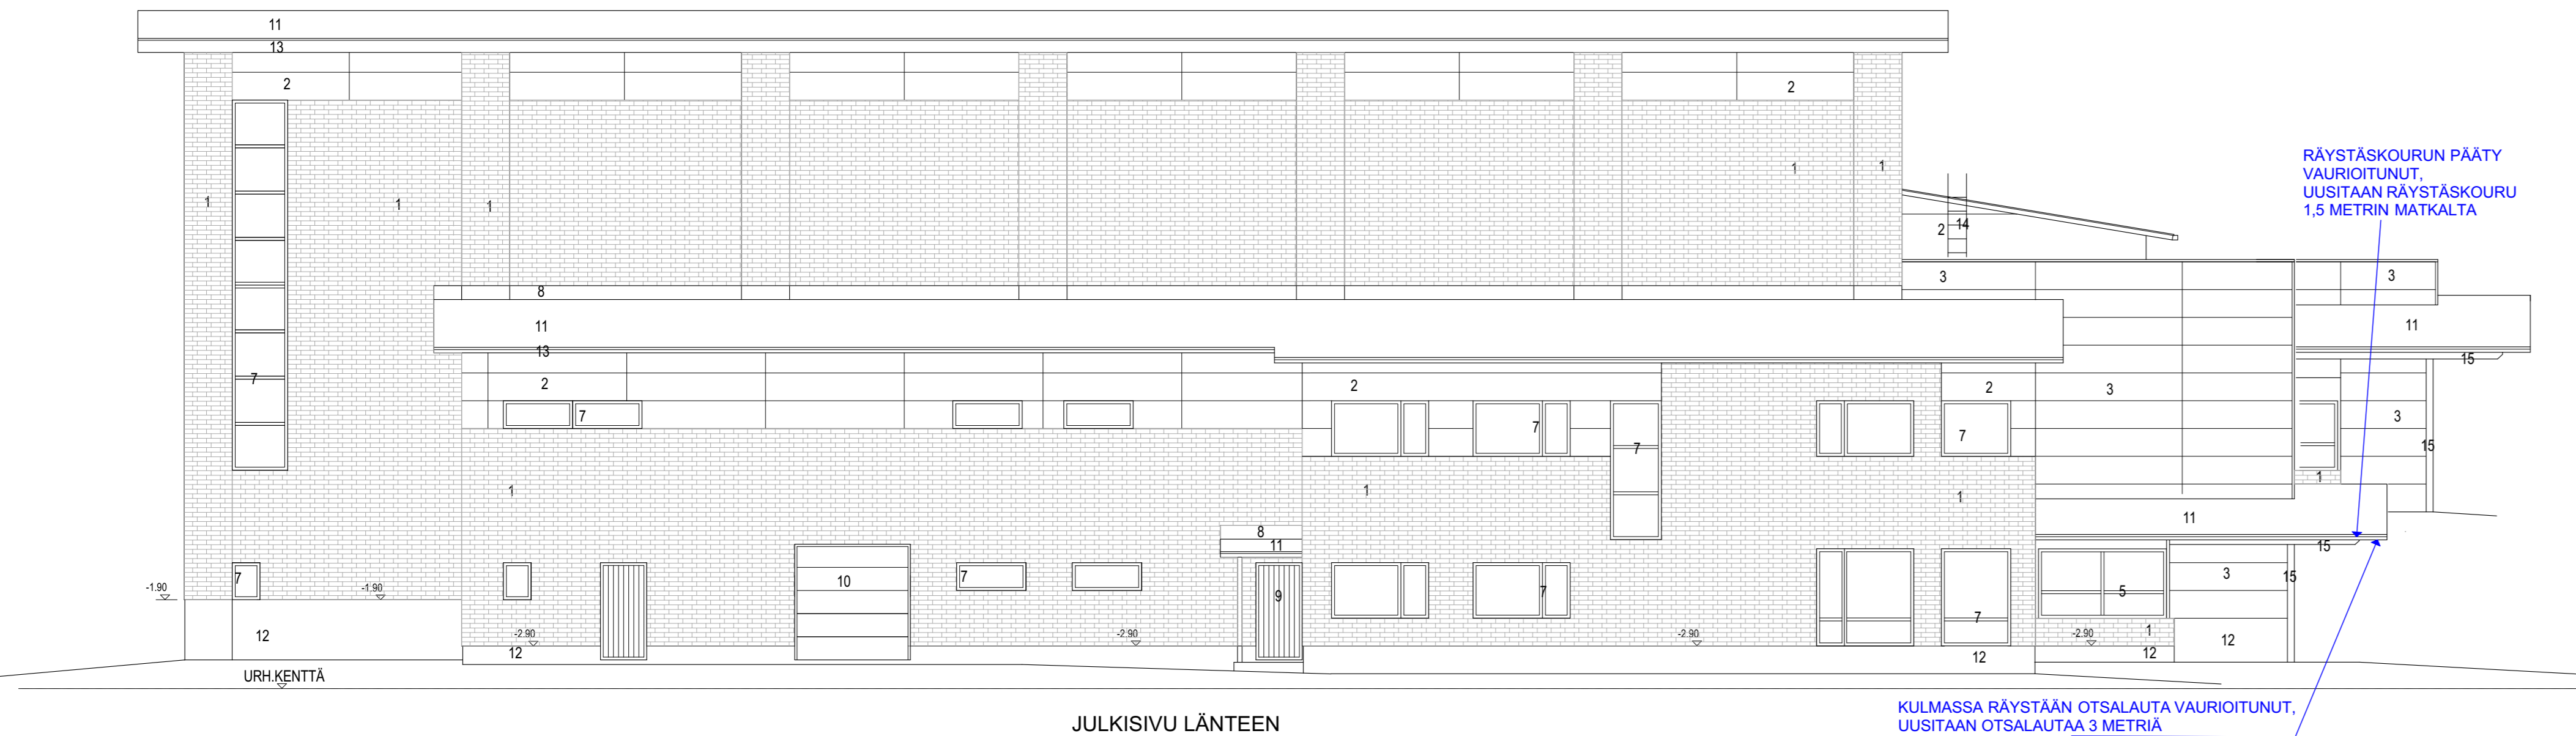

JULKISIVU LÄNTEEN

KULMASSA RÄYSTÄÄN OTSALAUTA VAURIOITUNUT,  
UUSITAAAN OTSALAUTAA 3 METRIÄ

RÄYSTÄSKOURUN PÄÄTY  
VAURIOITUNUT,  
UUSITAAAN RÄYSTÄSKOURU  
1,5 METRIN MATKALTA

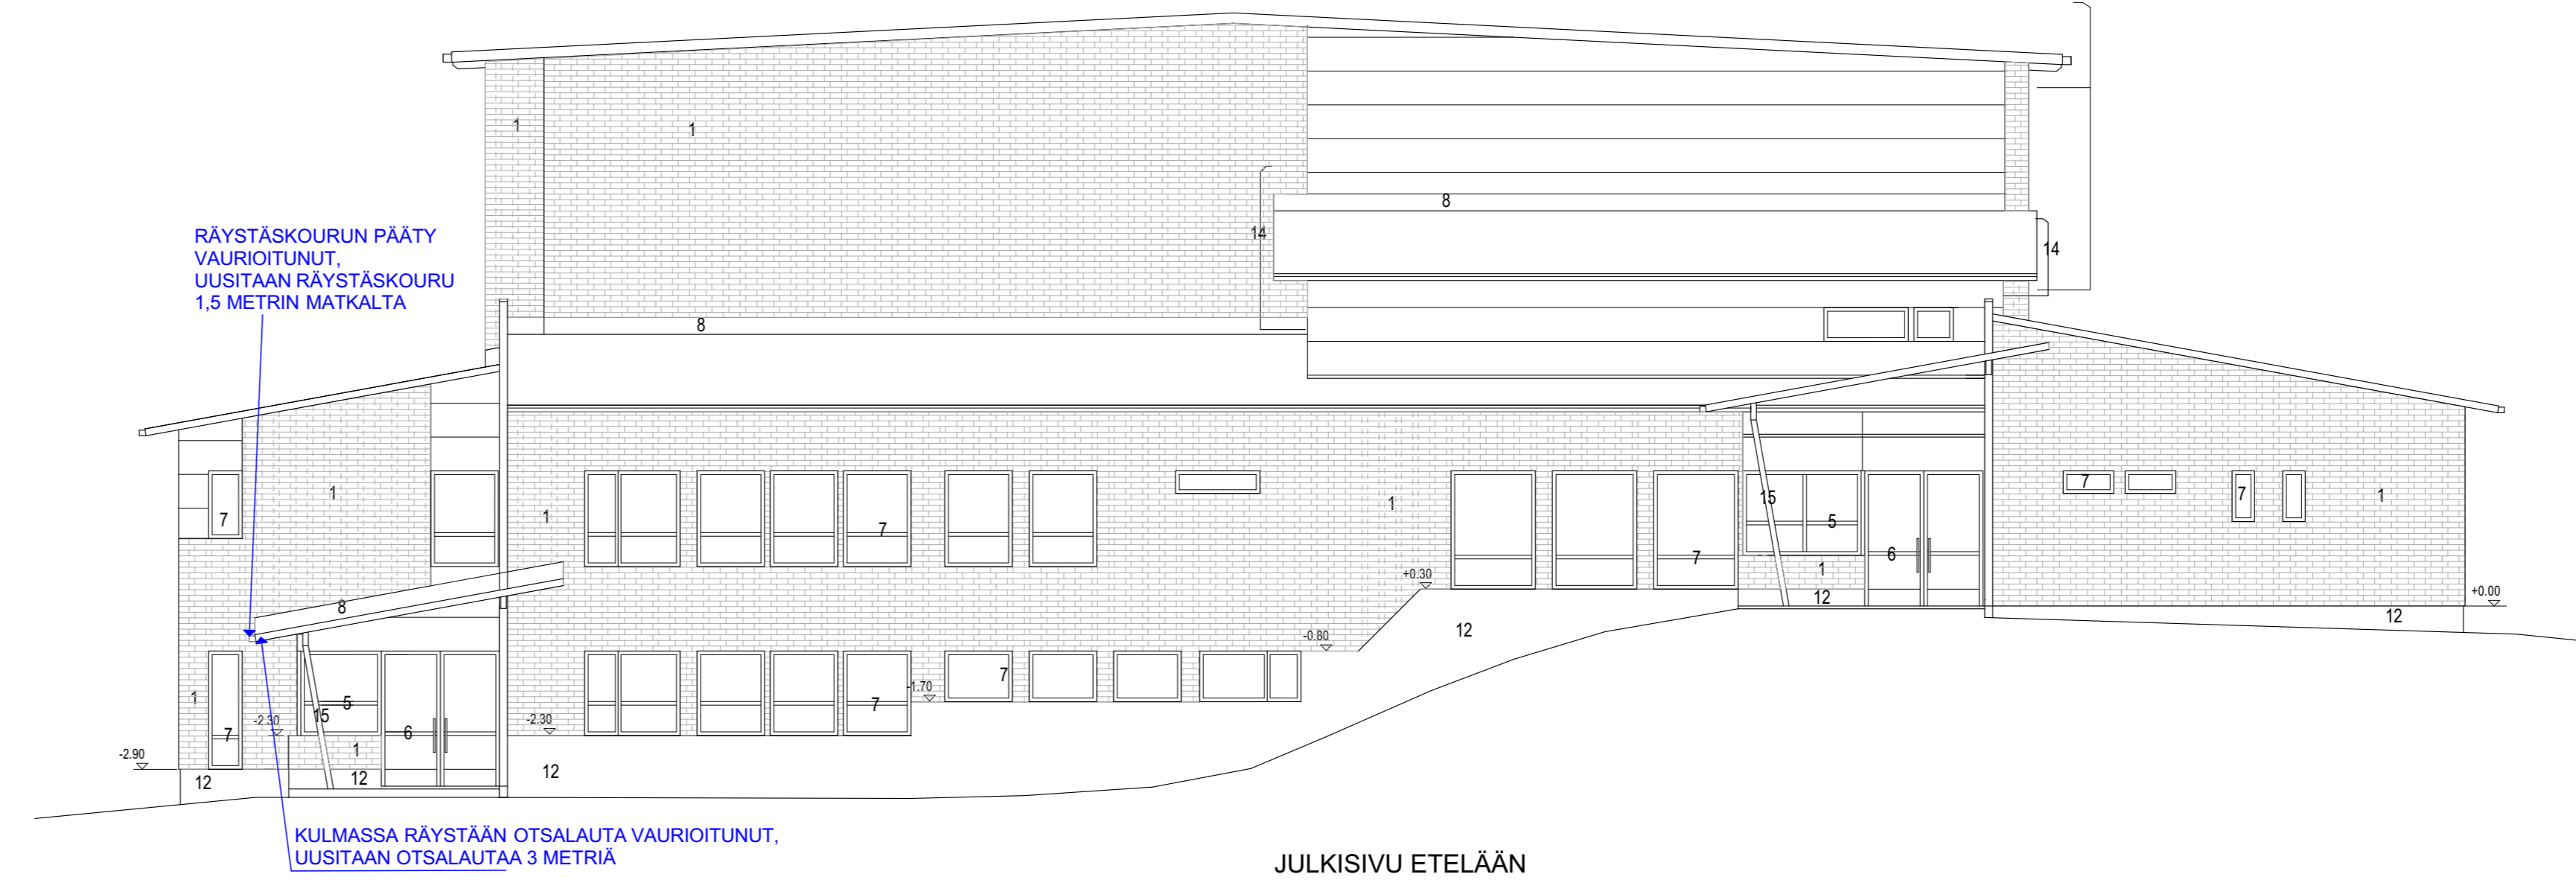

JULKISIVU ETELÄÄN

RÄYSTÄSKOURUN PÄÄTY  
VAURIOITUNUT,  
UUSITAAAN RÄYSTÄSKOURU  
1,5 METRIN MATKALTA

KULMASSA RÄYSTÄÄN OTSALAUTA VAURIOITUNUT,  
UUSITAAAN OTSALAUTAA 3 METRIÄ

K.OSA	KORTTELI/ITALA	TONTTI/RNo	RAKENNUSLUVAN TUNNUS	
RAKENNUSOIMENPIDE	MAALAUUS	RAKENNUSKOHTEEN NIMI JA OSOITE	PIIRUSTUSLAJI	JUOKS.No
Sonkajärven liikuntahallin puuosien maalaus		Kuntotie 4 74300 Sonkajärvi	PÄÄPIIRUSTUS	
			PIIRUSTUKSEN SISÄLTÖ	MITTAKAAVAT
			JULKISIVUT LÄNTEEN JA ETELÄÄN 1:100	
SUUN.ALA	TYÖ No	PIIR.No	MUUTOS	
ARK	2026066	005 101		
SAVOLPLAN		ARKKITEHTISUUNNITTELU		
etunimi.sukunimi@inststo-savolainen.fi www.inststo-savolainen.fi		PÄIVÄYS	SUUNNITTELIJA	
		23.4.2026	Pyry Heikkinen, RA	