




JULKISIVU ITÄÄN

RÄYSTÄSKOURU VAURIOITUNUT, UUSITAAAN RÄYSTÄSKOURU n. 3 METRIÄ, SYÖKSYTORVI PUUTTUU, ASENNETAAN UUSI SYÖKSYTORVI.

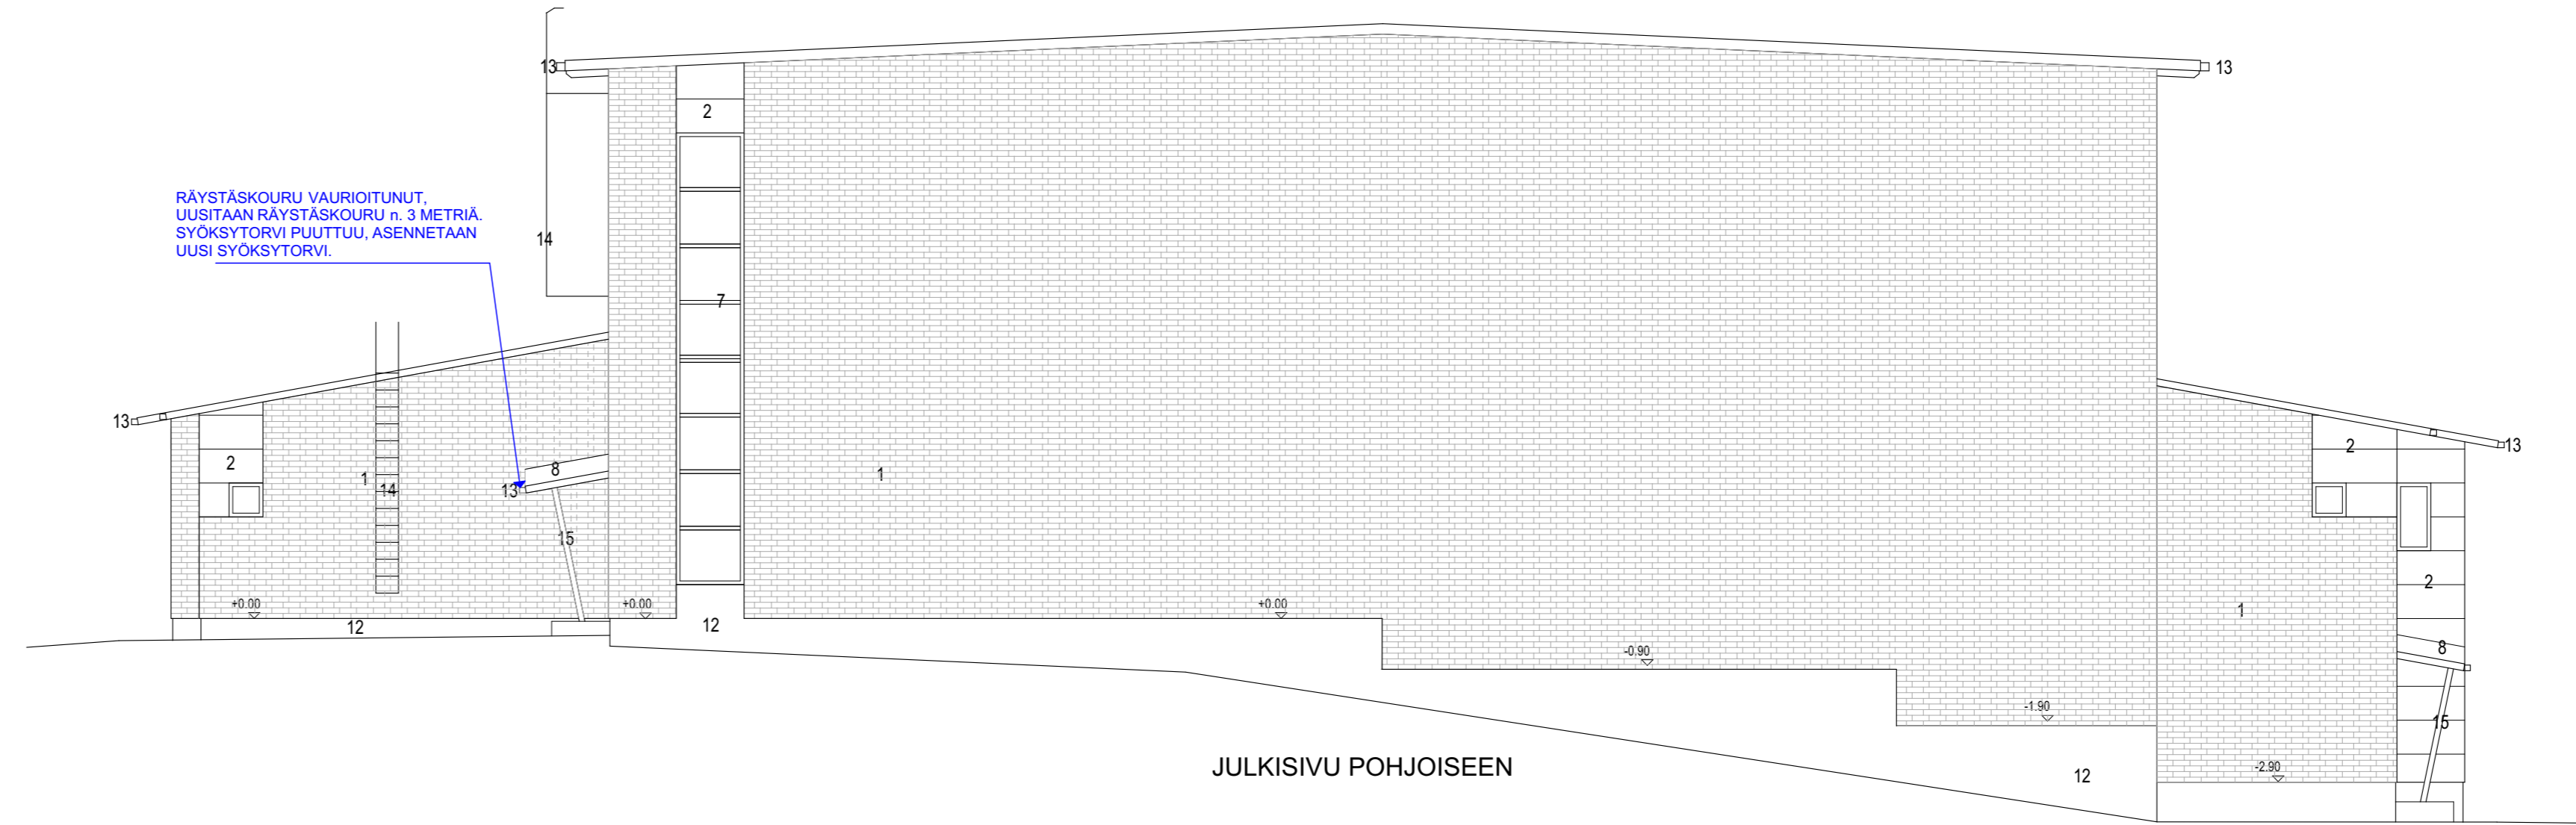

JULKISIVU POHJOISEEN

RÄYSTÄSKOURU VAURIOITUNUT, UUSITAAAN RÄYSTÄSKOURU n. 3 METRIÄ, SYÖKSYTORVI PUUTTUU, ASENNETAAN UUSI SYÖKSYTORVI.

OLEVAT JULKISIVUMATERIAALIT

1. PUHT.MUUR. 3 M-85-TIILI, SILEÄ YLVIESKAN SAHARA TAI TERCA NAAVA VAALEANKELTAINEN, SAUMAT VETONIT NATTAS 150 VAALEANKELTAINEN
2. PELTILAMELLI RANNILA FASETTI NP, PVDf (PVF2) RR 34, VAALENASININEN
3. PELTILAMELLI RANNILA FASETTI NP, PVDf (PVF2) RR 20, VALKOINEN
4. RÄYSTÄÄT JA KATOSTEN ALAPINNAT VALTTI-TEHO F157, MAAL.VALKOINEN
5. ALUMIINI-HKKUNAT, RR 20 VALKOINEN
6. ALUMIINIOVET, RAL RR 29, RAUDANPUNA
7. PUU-ALUMIINI-HKKUNAT JA PELTILISTOITUS, RR 20, VALKOINEN
8. VESI- JA JUURIPELLITYKSET, RR 23, TUMMA HARMAA
9. PUU-ULKO-OVET, MC NOVA X143, SAVUNSIINEN
10. NOSTO-OVI, RR 34, VAALEANSININEN
11. PUHT.SAUMATTU HUOPAKATE, TUMMANHARMAA
12. PUHT.VALETTU BETONI, MAALAAMATON
13. RÄYSTÄSKOURUT JA SYÖKSYTORVET, RR 20, VALKOINEN
14. TERÄSOSAT, PANSSARIMAALI 0384, RAUDANPUNA
15. PILARIT JA PALKIT, PANSSARIMAALI 0384, RAUDANPUNA

K.OSA	KORTTELI/TILA	TONTTI/RNo	RAKENNUSLUVAN TUNNUS	
RAKENNUSOIMENPIDE	MAALAUUS	RAKENNUSKOHTIEN NIMI JA OSOITE	PIIRUSTUSLAJI	JUOKS.No
Sonnkajärven liikuntahallin puuosien maalaus Kuntotie 4 74300 Sonnkäjärvi			PÄÄPIRUSTUS	
			PIIRUSTUKSEN SISÄLTÖ	MITTAKAAVAT
			JULKISIVUT ITÄÄN JA PÖHJOISEEN 1:100	
SUUN.ALA	TYÖ No	PIIR.No	MUUTOS	
ARK	2026066	005 201		
SAVOPLAN ARKKITEHTISUUNNITTELU			PÄIVÄYS	SUUNNITTELIJA
etunimi.sukunimi@inststo-savolainen.fi www.inststo-savolainen.fi			23.4.2026	Pyry Heikkinen, RA