



<b>Jätevesiviemäri, sisäpohjan korkeus</b>	108.44	200 PVC SN8	107.08	200 PVC SN8	106.91	200 PVC SN8	106.54
<b>Putken mitat ja laatu</b>							
<b>Paalu, kaivoväli ja kaltevuus</b>	0.0	31.65/0.033	31.6	30.69/0.006	62.7	63.69/0.006	126.9
<b>Hulevesiviemäri, sisäpohjan korkeus</b>							
<b>Putken mitat ja laatu</b>							
<b>Paalu, kaivoväli ja kaltevuus</b>	116.5	108.49	107.98	250 PP SN8	107.49	250 PP SN8	107.25
<b>Vesijohto, laen korkeus</b>							
<b>Putken mitat ja laatu</b>							
<b>Paalu</b>	0.0	32.2	63.4				127.2

**Päällysrakenne**  
 Putkien perustamistapa: Aseennusalusta 150 mm  
 Kaivantokaltevuus/tuenta: Maakaivannot <3 m 1:1.75

<b>Matka</b>	5.84	14.82	13.17	8.16	73.13	7.58
<b>Kaltevuus / pyörityssäde</b>	-0.057	S=500	-0.027	S=400	-0.007	0.007

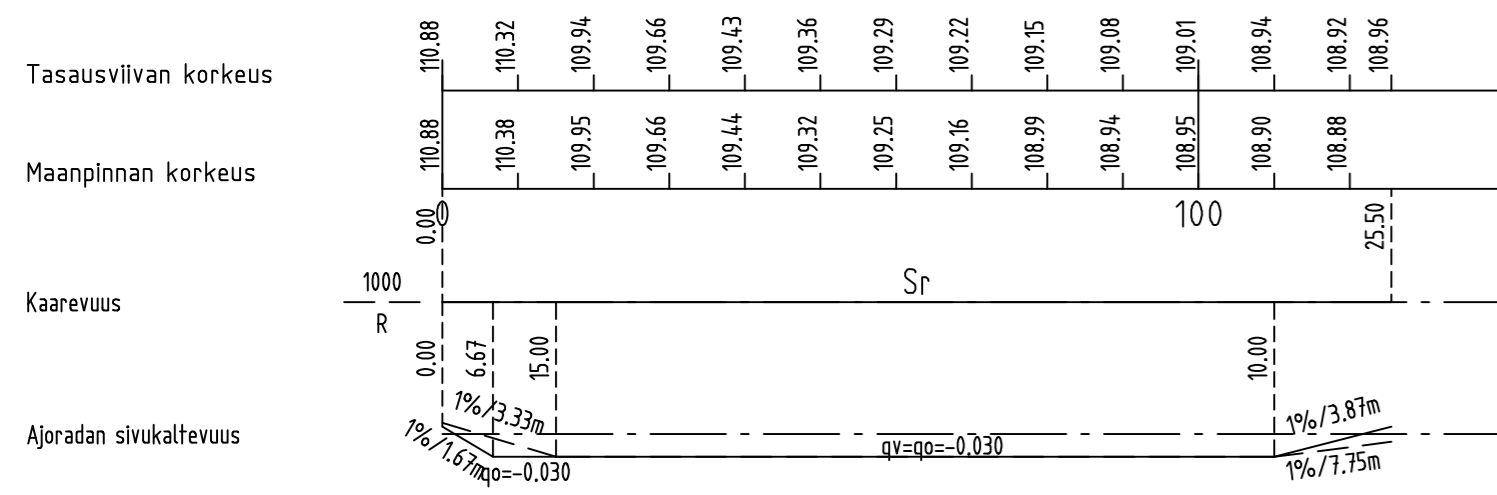

### PUNAPELLONTIE Tyyppipoikkileikkaus plv. 0-125 (PL 40)

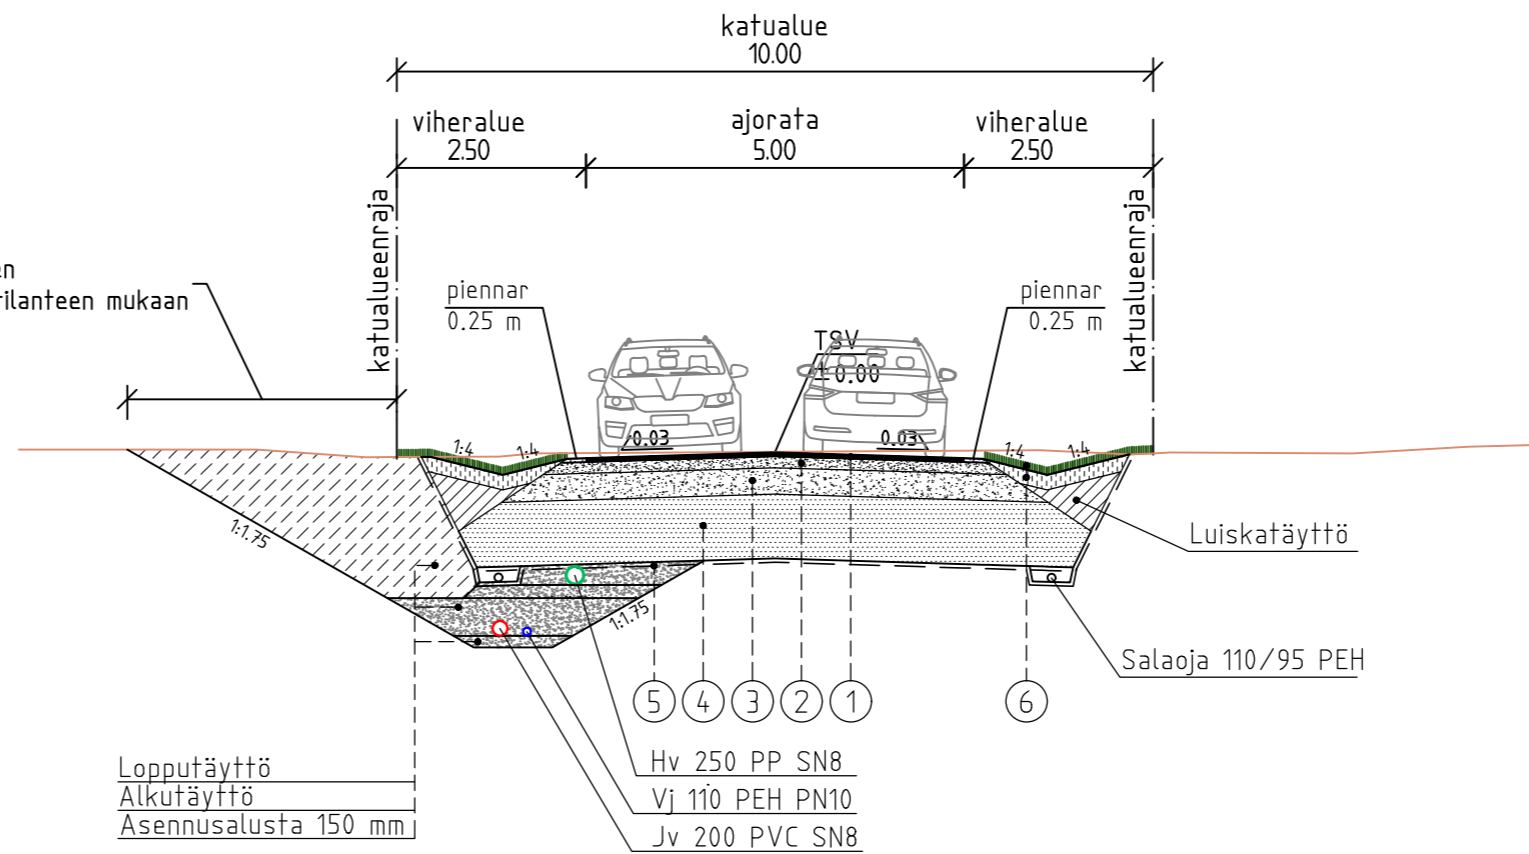

### Punapellontie PLV. 0-125

<b>PÄÄKATU</b>	<b>KATULUOKKA 5</b>		
TAVOITEKANTAVUUS 200 MN/m <sup>2</sup>	SIIRTYMÄKIILASYVYYS 1.9 m		
KALTEVUUS 1:10			
No	Rakennekerrokset	materiaali	paksuus mm
1	Päällyste AB (ei rakenneta v. 2026)	AB 0/16	50
2	Kantava kerros KaM 0/32, pintaan väliaikainen murskepäälllyste KaM 0/16	KaM 0/32	150
3	Jakava kerros	KaM 0/90	350
4	Suodatinkerros	Hk	850
	Pohjamaa	E	
RAKENNEPAKSUUS		1400	
5	Suodatinkangas	N3	
6	Nurmi R3 ja kasvualue		min. 200

REV	PVM	TEKIJÄ	ERITTELY
-----	-----	--------	----------

Koordinaattijärjestelmä ETRS-GK 27, korkeusjärjestelmä N2000			
Kaupunginosa/Kylä	Kortteli/Tila	Tontti/rno	Viranomaisten merkintöjä
Rakennuksen numero/Rakennusten numerot/Rakennustunnus/Rakennustunnukset			
Rakennustoimenpide	Piirustuslaji	Juoks.no	
PERUSPARANNUS	KATUSUUNNITELMA		
Rakennuskohde	Piirustuksen sisältö	Mittakaavat	
SONKAJÄRVEN KUNTA	PITUUSLEIKKAUS	1:1000/1:100	
PUNAPELLONTIEN PERUSPARANNUS	TYYPPIPOIKKILEIKKAUS	1:100	
PUNAPELLONTIE			
SONKAJÄRVI	Suunnitteluala, työnnumero ja piirustuksen numero	Muutos	
	KTL 0638-P56478 203		
Tiedosto			
Microkatu 1, 70210 Kuopio Puh. 010 4090, www.fcg.fi			
Päiväys	20.4.2026	Suunn./Piirt.	A
Pääsuunn.	J.JÄÄSKELÄINEN, INS.	Tarkastaja	S
Hyv.	E.KESKIVÄLI, INS.	Yhteyshenkilö J.JÄÄSKELÄINEN, INS.	