




Punapellontie  
PL = 0

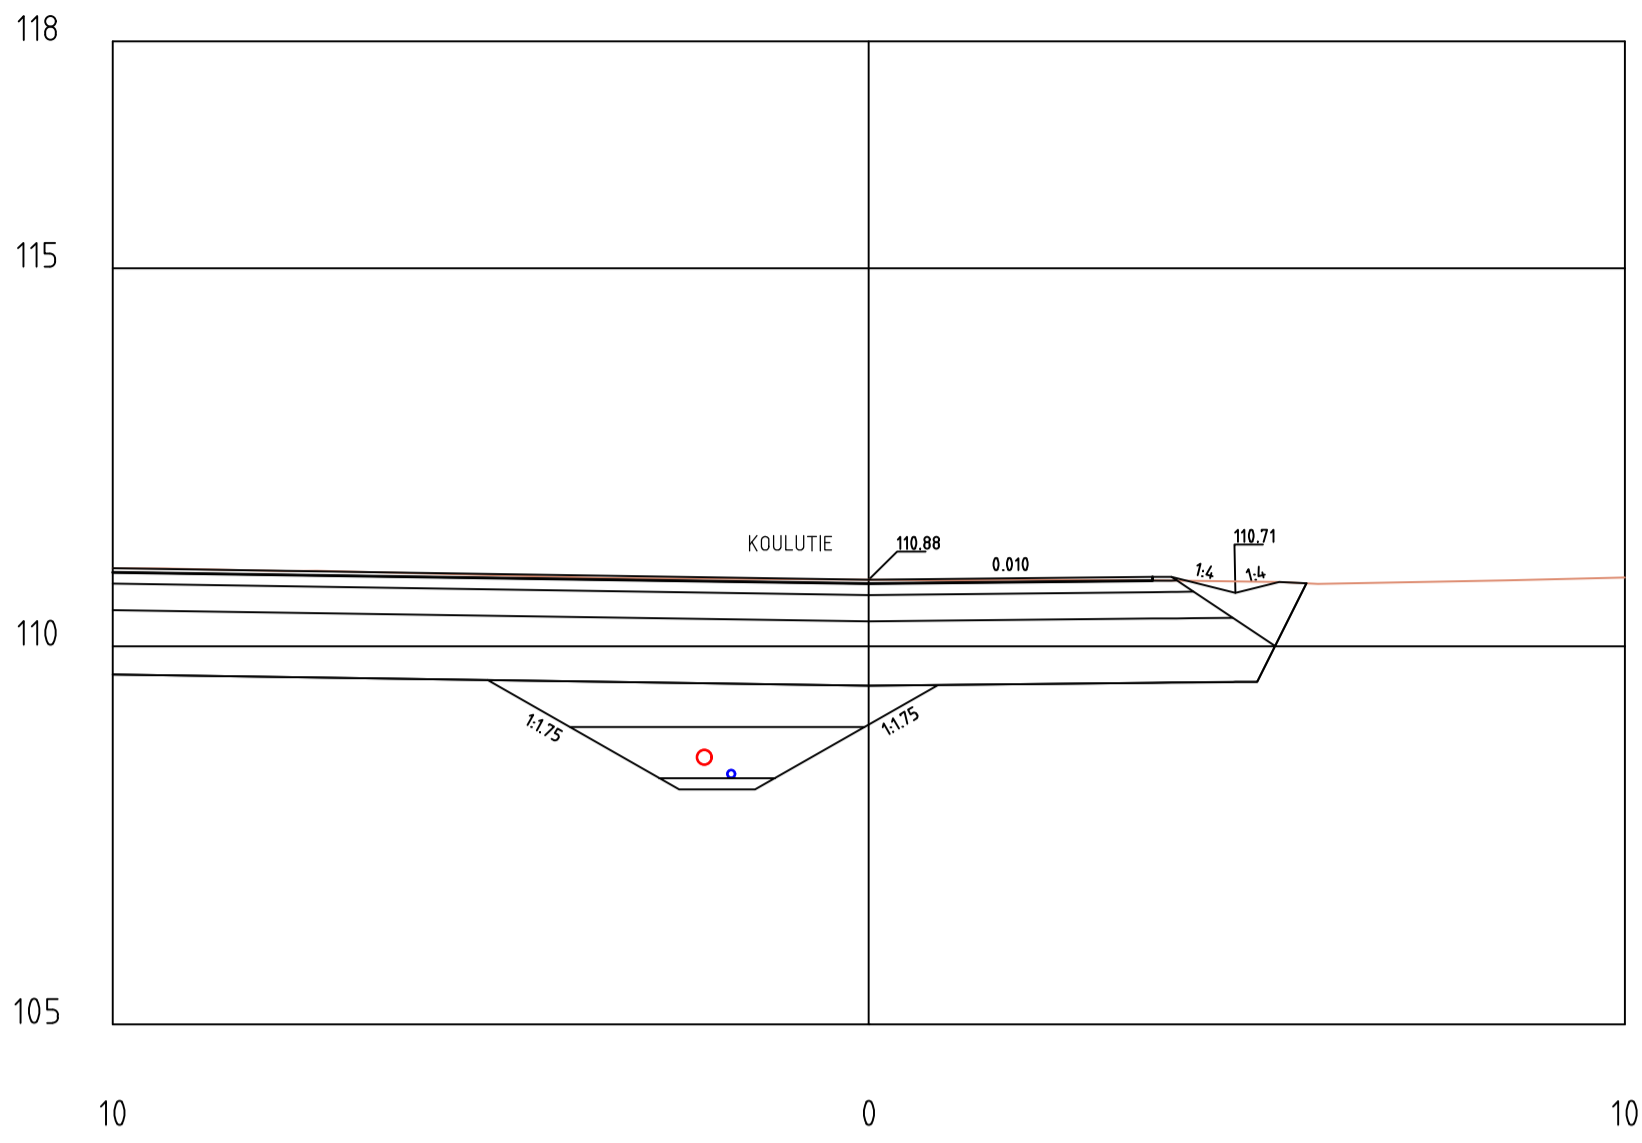


Punapellontie  
PL = 60

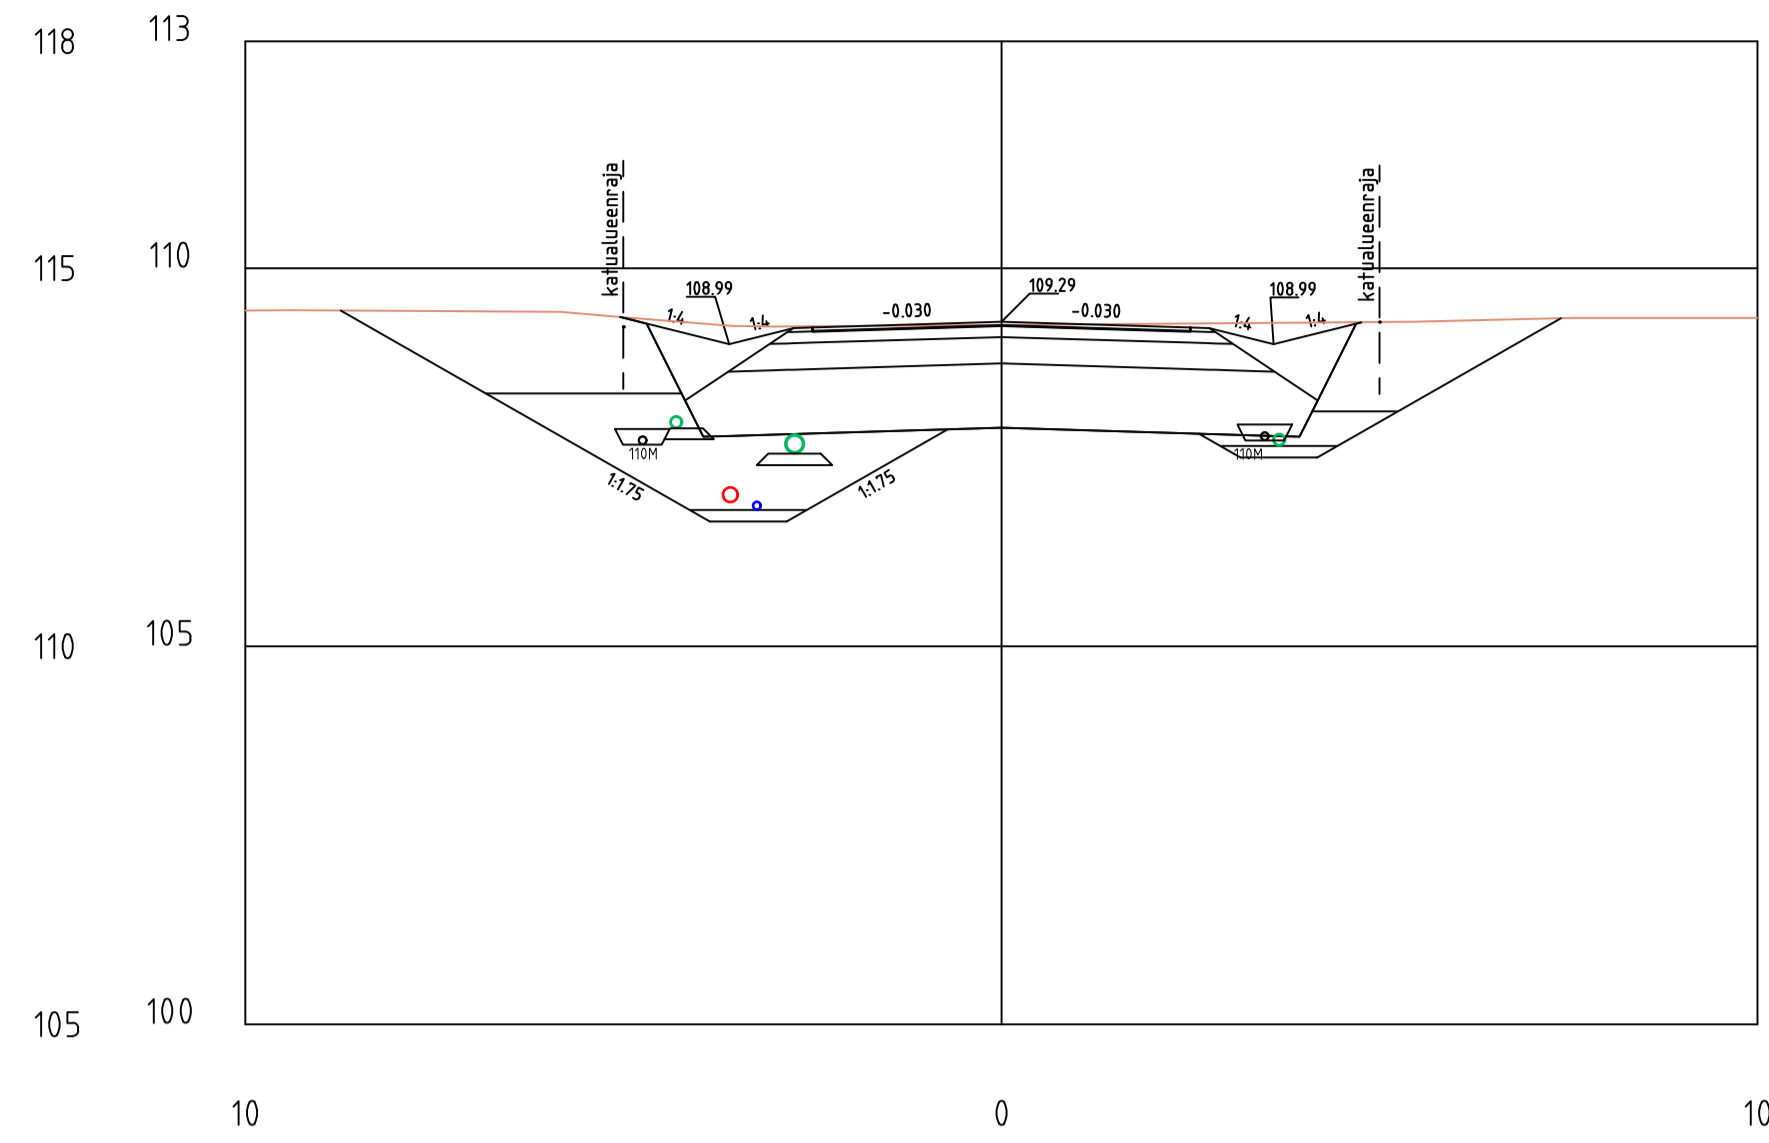


Punapellontie  
PL = 120

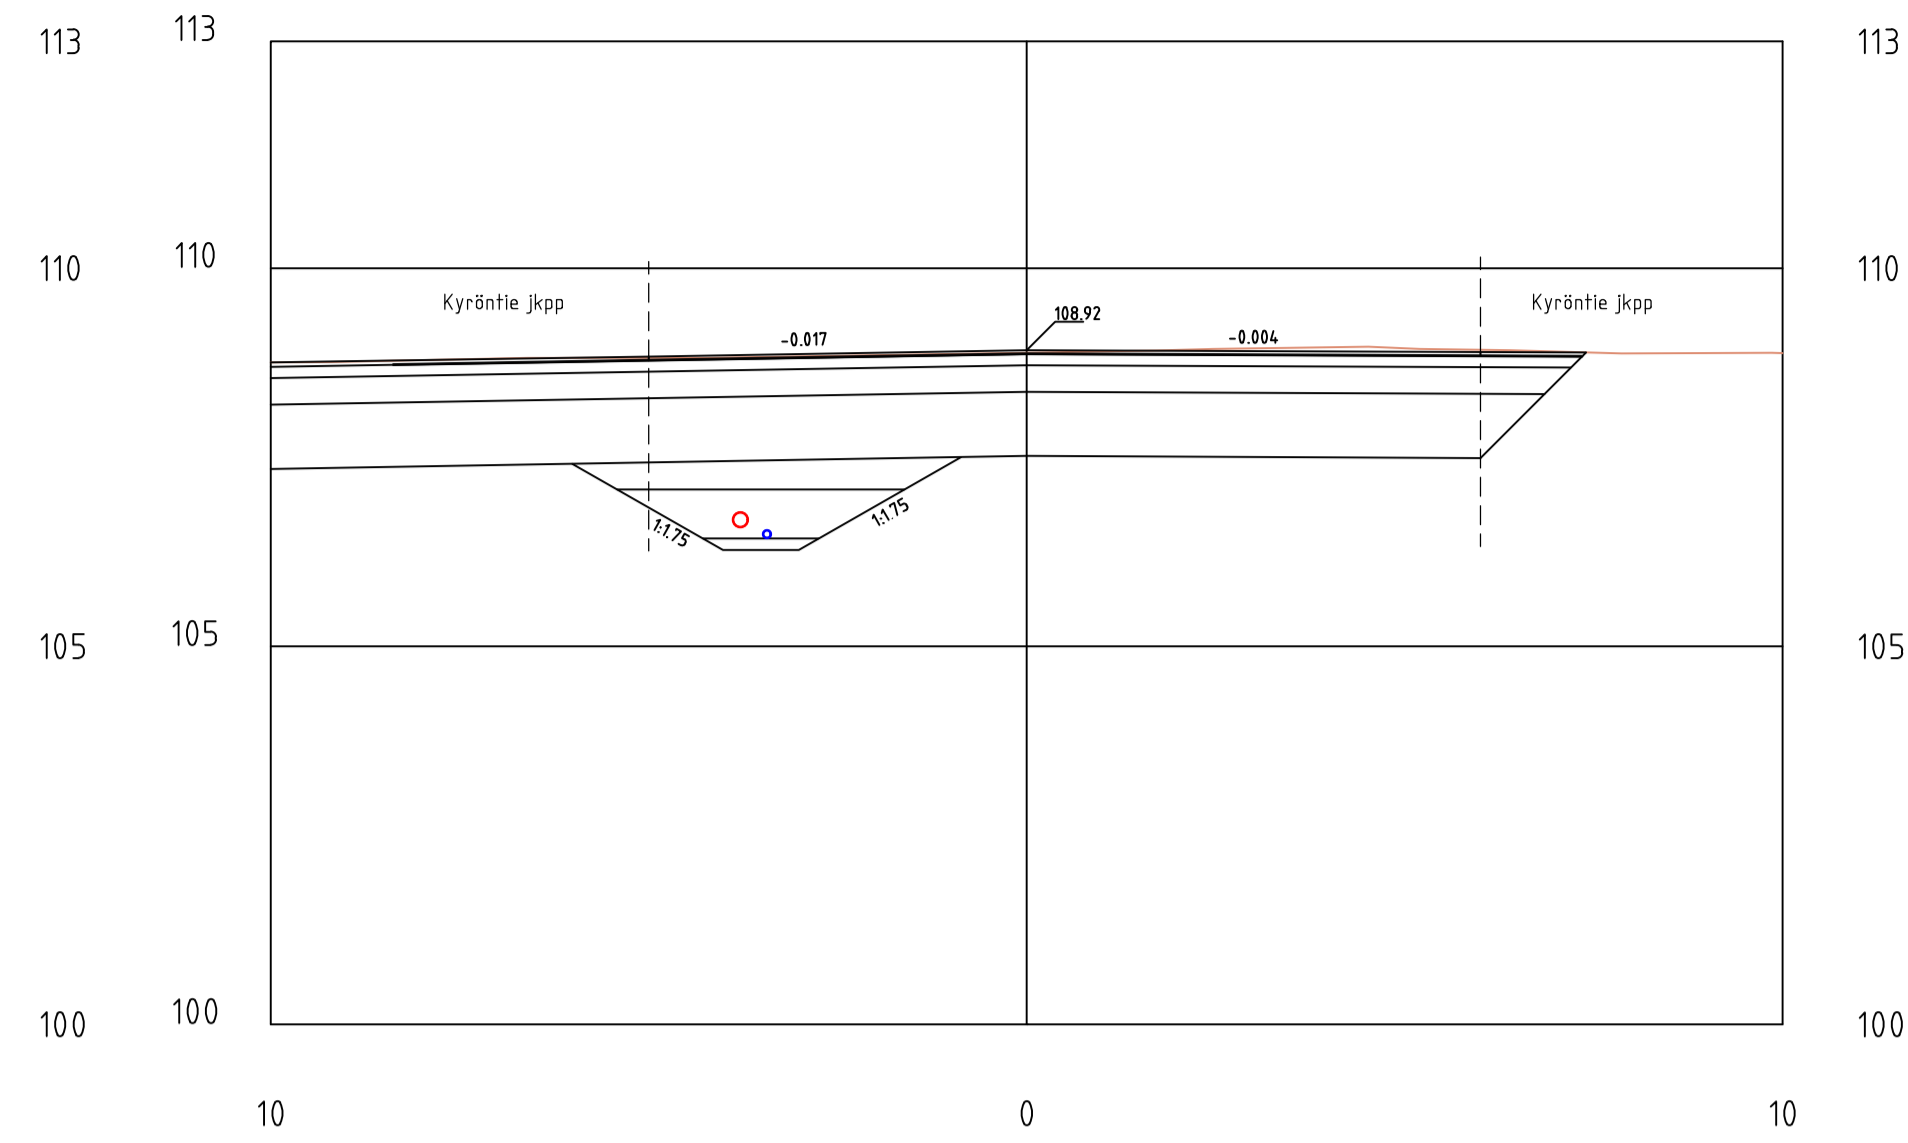


Punapellontie  
PL = 20

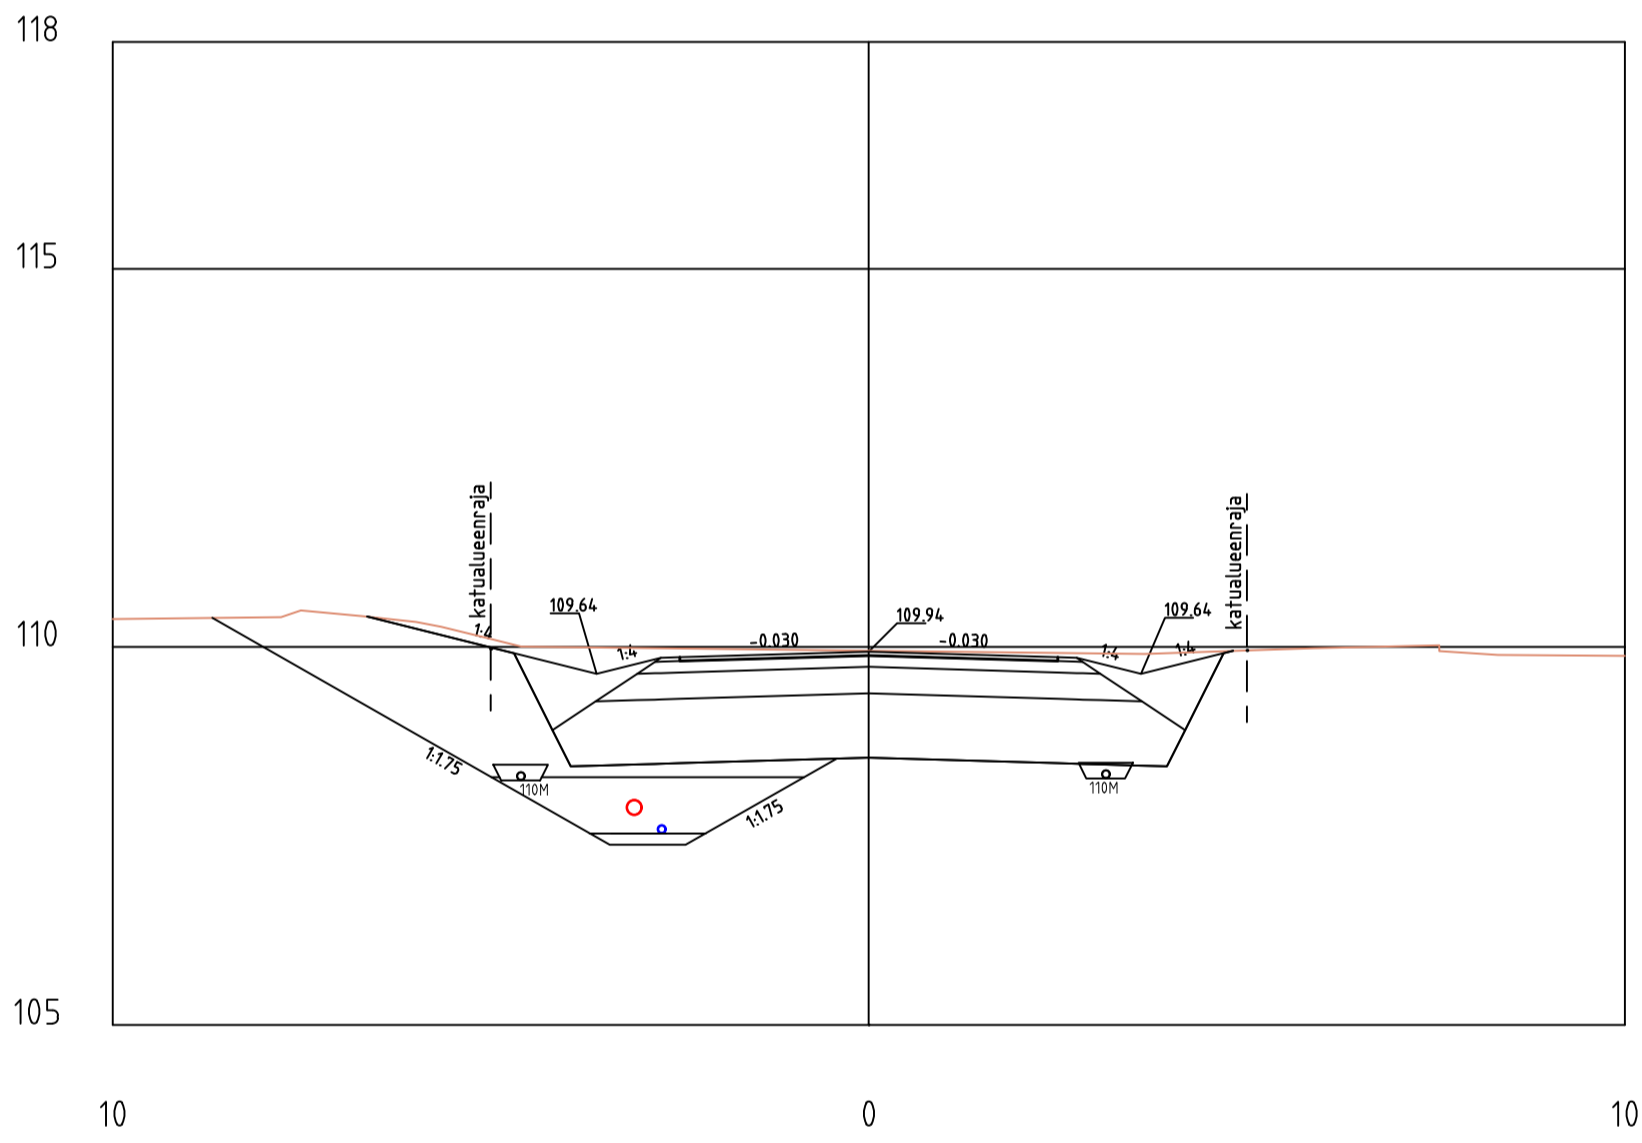


Punapellontie  
PL = 80

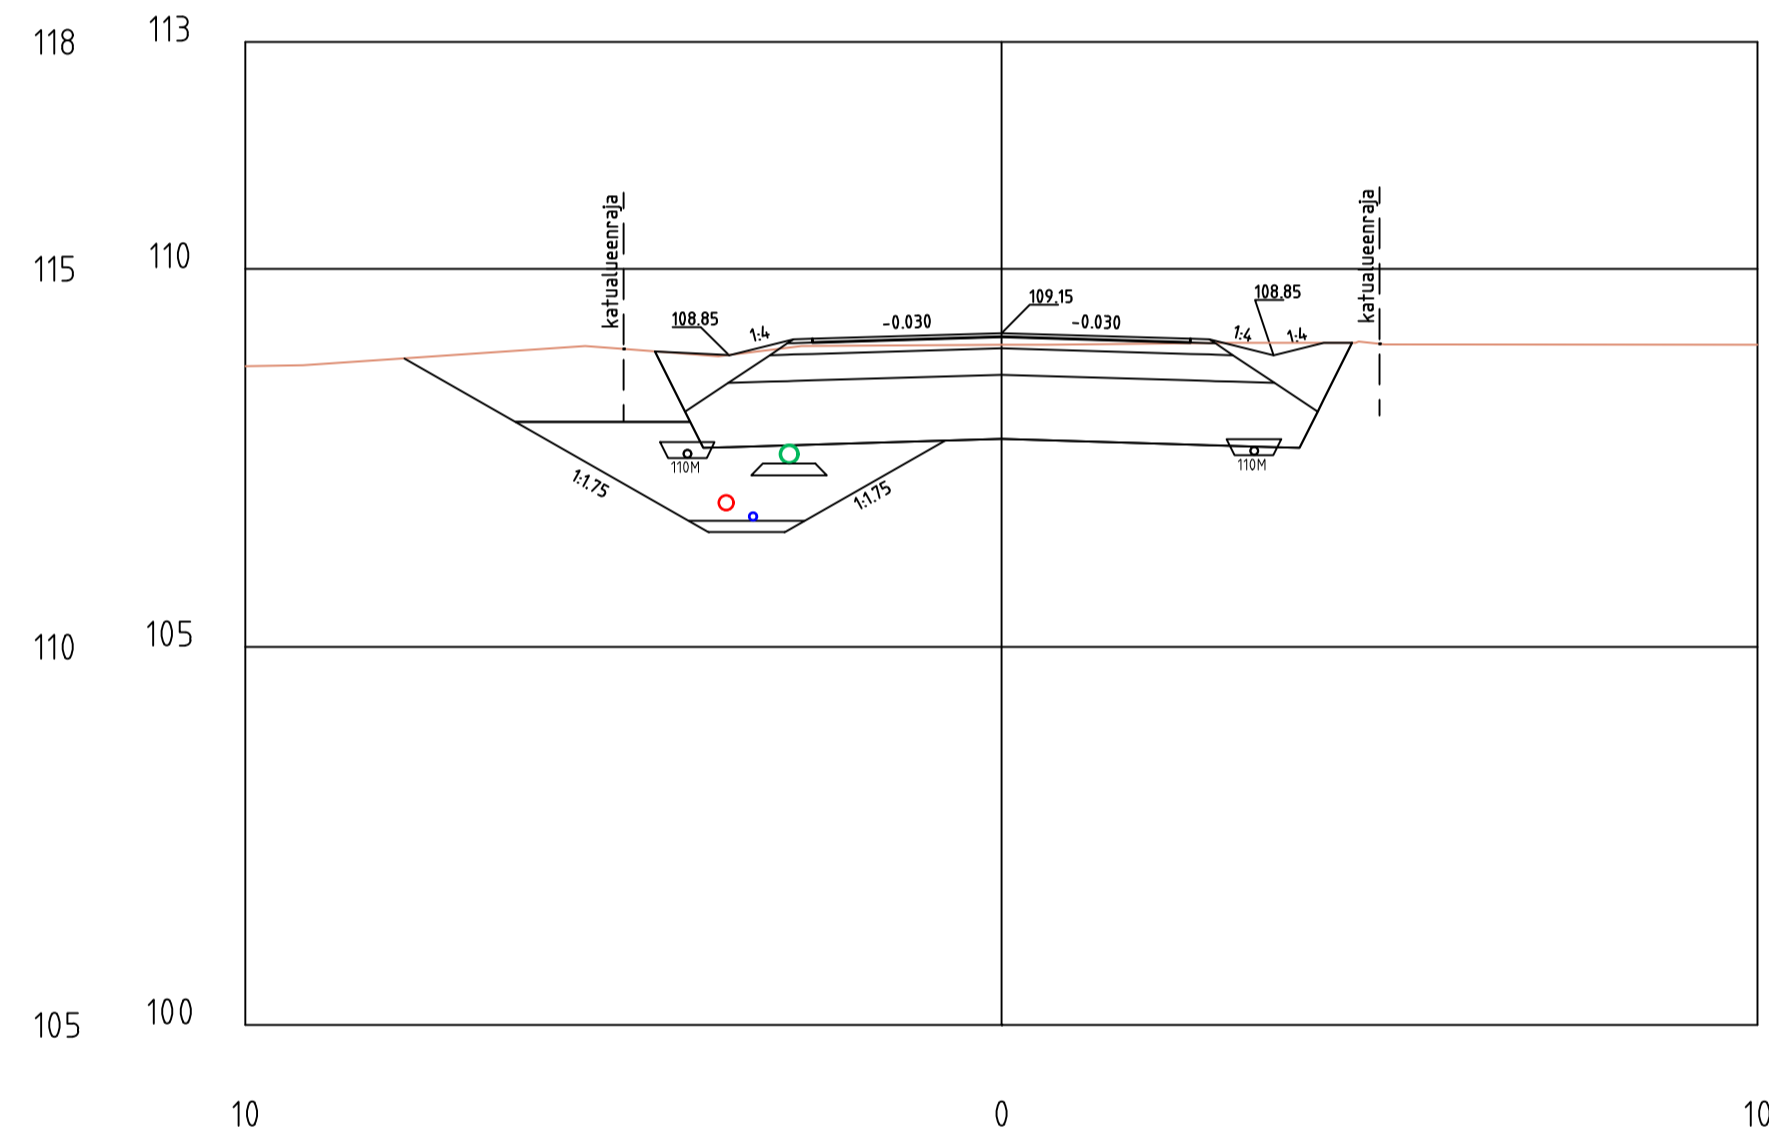

Punapellontie  
PL = 40

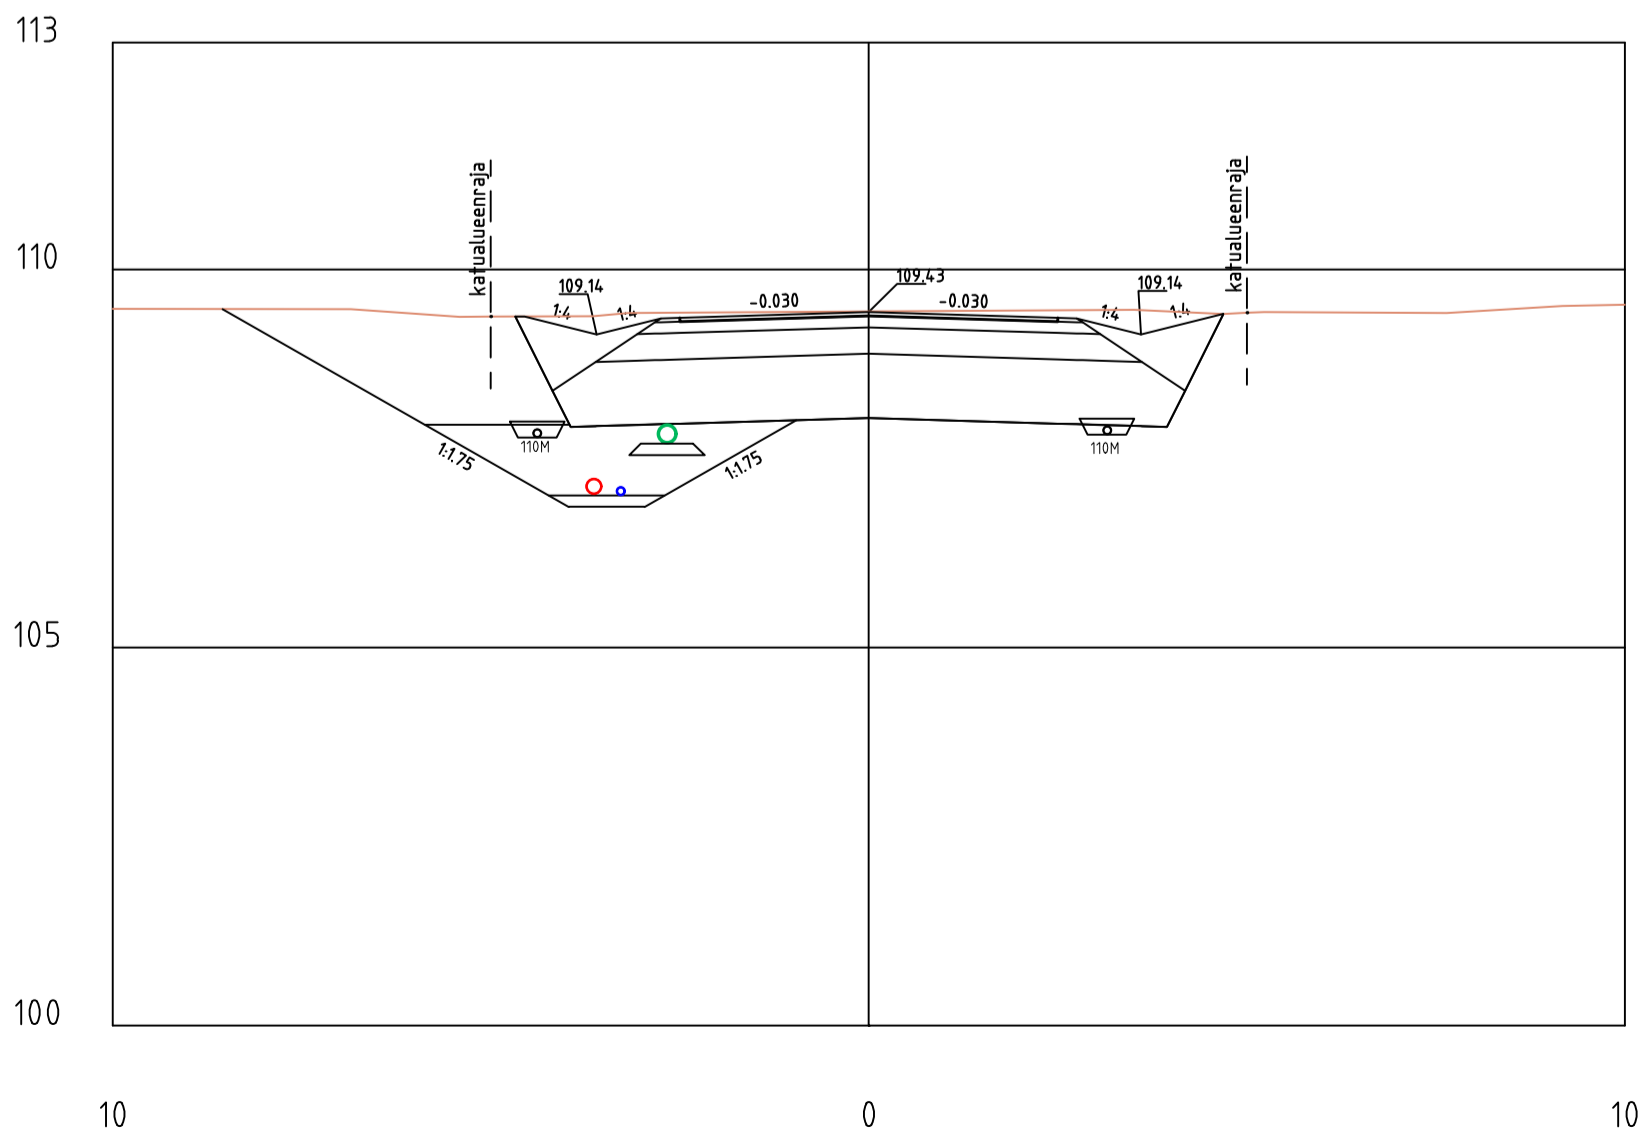

Punapellontie  
PL = 100

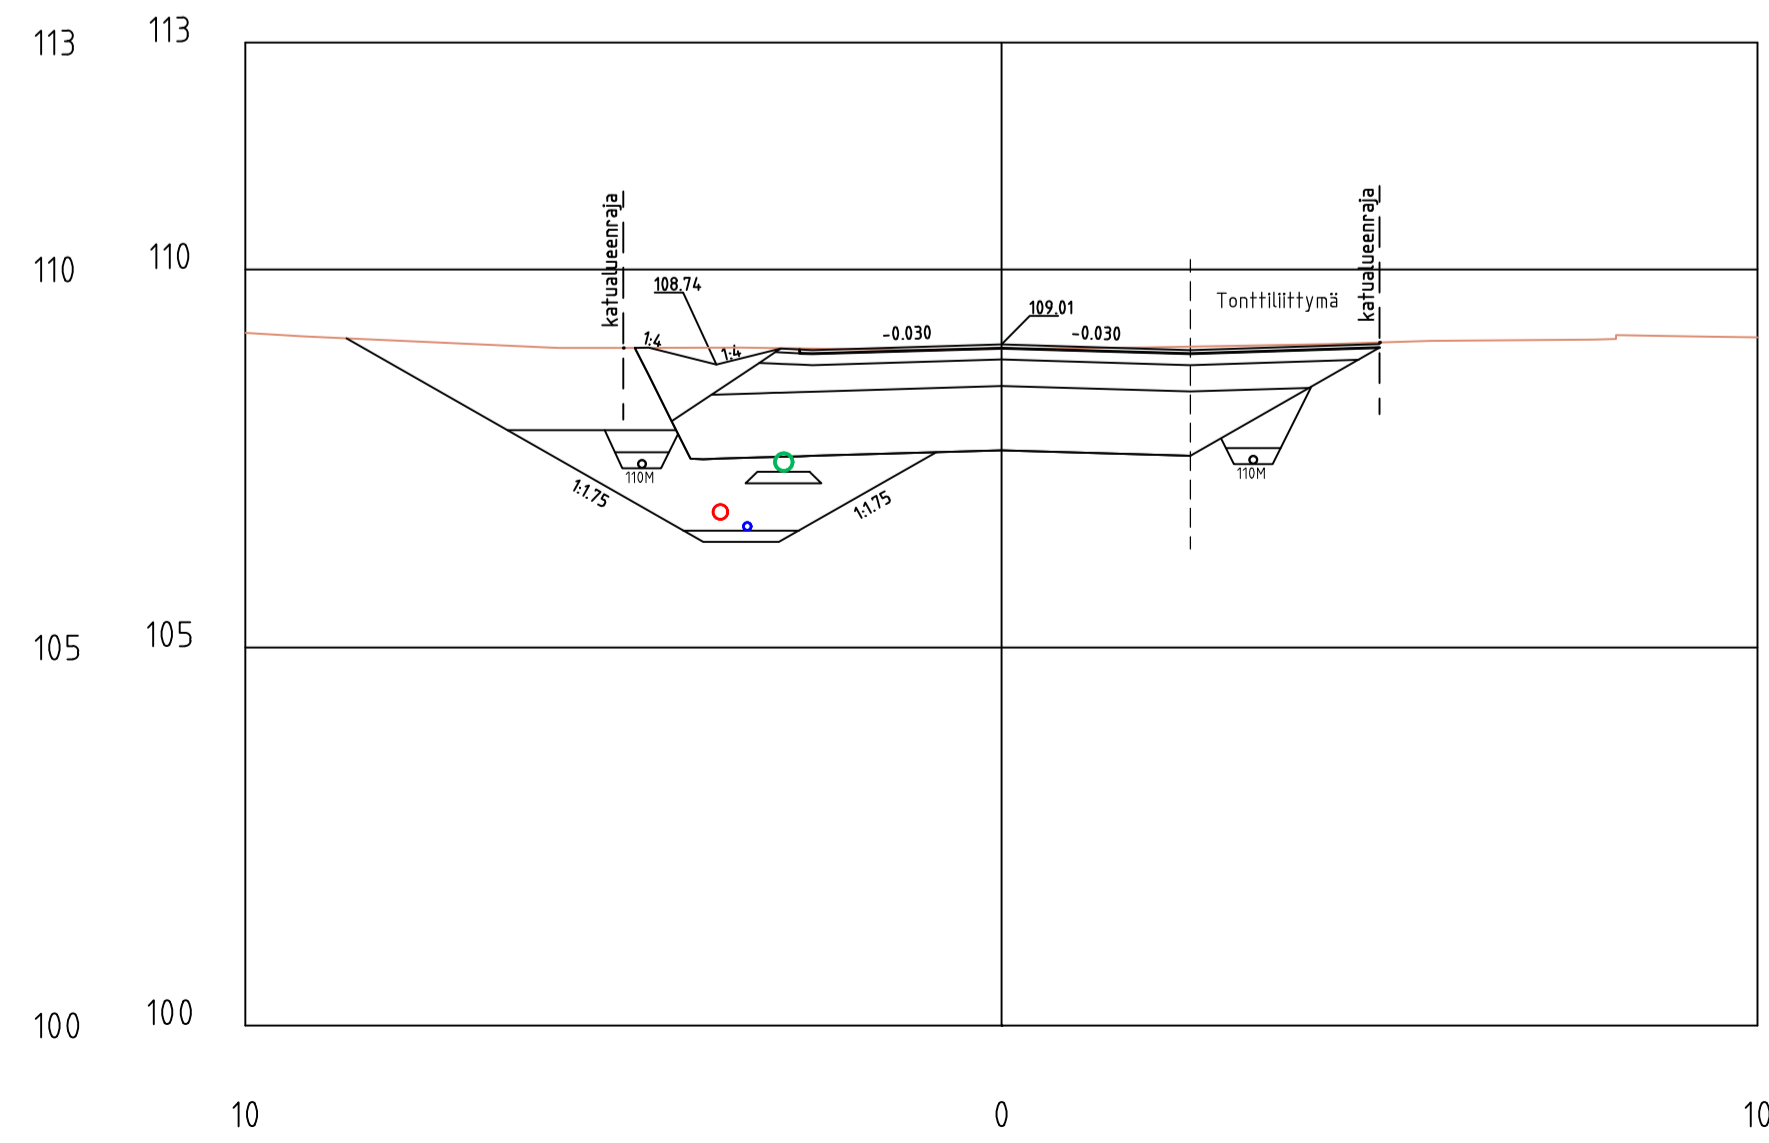

REV	PVM	TEKIJÄ	ERITTELY
Koordinaattijärjestelmä ETRS-GK 27, korkeusjärjestelmä NZ2000			
Kaupunginosa/Kylä		Kortteli/Tila	Tontti/rno
Viranomaisten merkintöjä			
Rakennuksen numero/Rakennusten numerot/Rakennustunnus/Rakennustunnukset			
Rakennustoimenpide		Piirustudaji	Juoks.no
PERUSPARANNUS		KATUSUUNNITELMA	
Rakennuskohde		Piirustuksen sisältö	Mittakaavat
SONKAJÄRVEN KUNTA		PAALUKOHTAISET POIKKILEIKKAUKSET 1:100	
PUNAPELLONTIEN PERUSPARANNUS		PUNAPELLONTIE	
SONKAJÄRVI		Suunnittelu- ja piirustuksen numero	Muutos
		KTL 0638-P56478 205	
Tiedosto			
Päiväys 20.4.2026		Suunn./Piirt.	A
Pääsuunn. J.JÄÄSKELÄINEN, INS.		Tarkastaja	
Hyv. E.KESKIVALLI, INS.		Yhteyshenkilö J.JÄÄSKELÄINEN, INS.	S