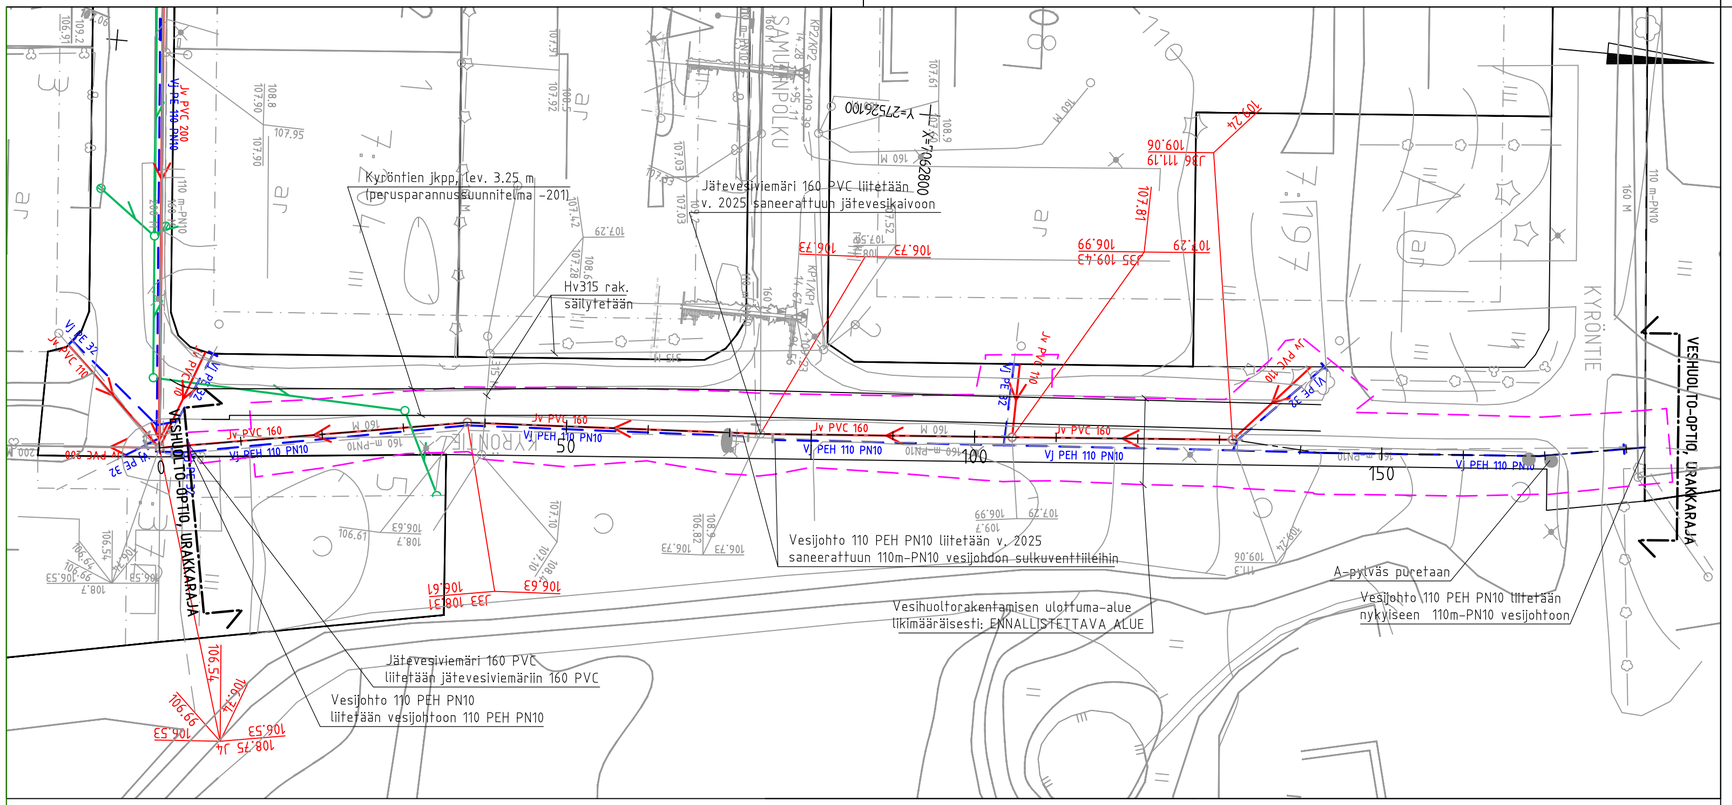

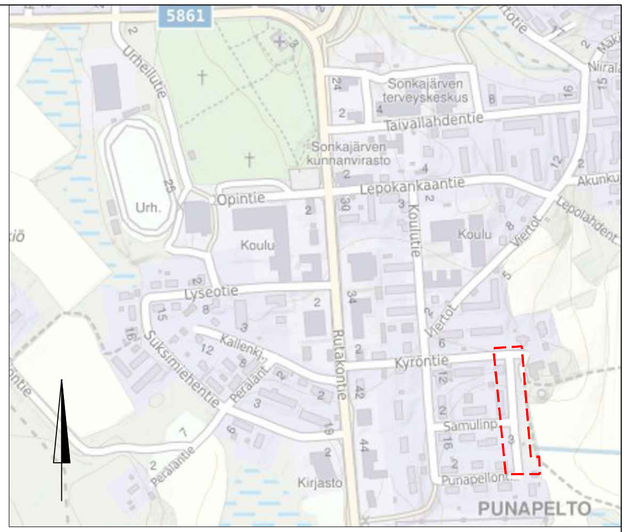

HUOM! Rakennetut tonttien salaojat eivät ole tiedossa. Rakentamisen yhteydessä havaitut nykyiset salaojat liitetään rakennettaviin hulevesikaivoihin tai salaojakaivoihin.

Tonttijätevesiviemärin korot eivät ole tiedossa tontin puolella.
Kaivokorteissa tonttiviemärin kaltevuus on arvioitu.

Vesijohdon tonttisulkuventtiilit uusitaan.

Saneerattavat nykyiset vesijohdot, jätevesi- ja hulevesiviemärit varusteineen puretaan.

MERKINNÄT

- Valaisinpylväs, nykyinen (valaistus uusitaan katusaneerauksessa erillisen suunnitelman mukaan)
- Istutettu aita, nykyinen
- Lehti ja havupuu, nykyinen
- Jätevesiviemäri, uusi
- Vesijohto ja sulkuventtiili, uusi
- Jätevesiviemäri, nykyinen
- Vesijohto ja sulkuventtiili, nykyinen

REV	PVM	TEKIJÄ	ERITTELY

Koordinaattijärjestelmä ETRS-GK 27, korkeusjärjestelmä N2000

Kaupunginosa/Kylä	Kortteli/Tila	Tontti/rno	Viranomaisten merkintöjä
Rakennuksen numero/Rakennusten numerot/Rakennustunnus/Rakennustunnukset			
Rakennustoimenpide: PERUSPARANNUS			Piirustuslaji: RAKENNUSSUUNNITELMA; Juoks.no
Rakennuskohde: SONKAJÄRVEN KUNTA PUNAPELLONTIEN PERUSPARANNUS KYRÖNTIEN VESIHUOLTO SONKAJÄRVI			Piirustuksen sisältö: ASEMAPIIRUSTUS KYRÖNTIEN VESIHUOLTO; Mittakaavat: 1:500
FCG. Microkatu 1, 70210 Kuopio Puh. 010 4090, www.fcg.fi			Suunnitteluala, työnumero ja piirustuksen numero: KTL 0638-P56478 209 Tiedosto Muutos
Päiväys 20.4.2026 Pääsuunn. J.JÄÄSKELÄINEN, INS. Hyv. E.KESKIVÄLI, INS.			Suunn./Piirt. Tarkastaja Yhteyshenkilö J.JÄÄSKELÄINEN, INS. A S