


KYRÖNTIEN VESIHUOLTO Tyyppipoikkileikkaus PL 80

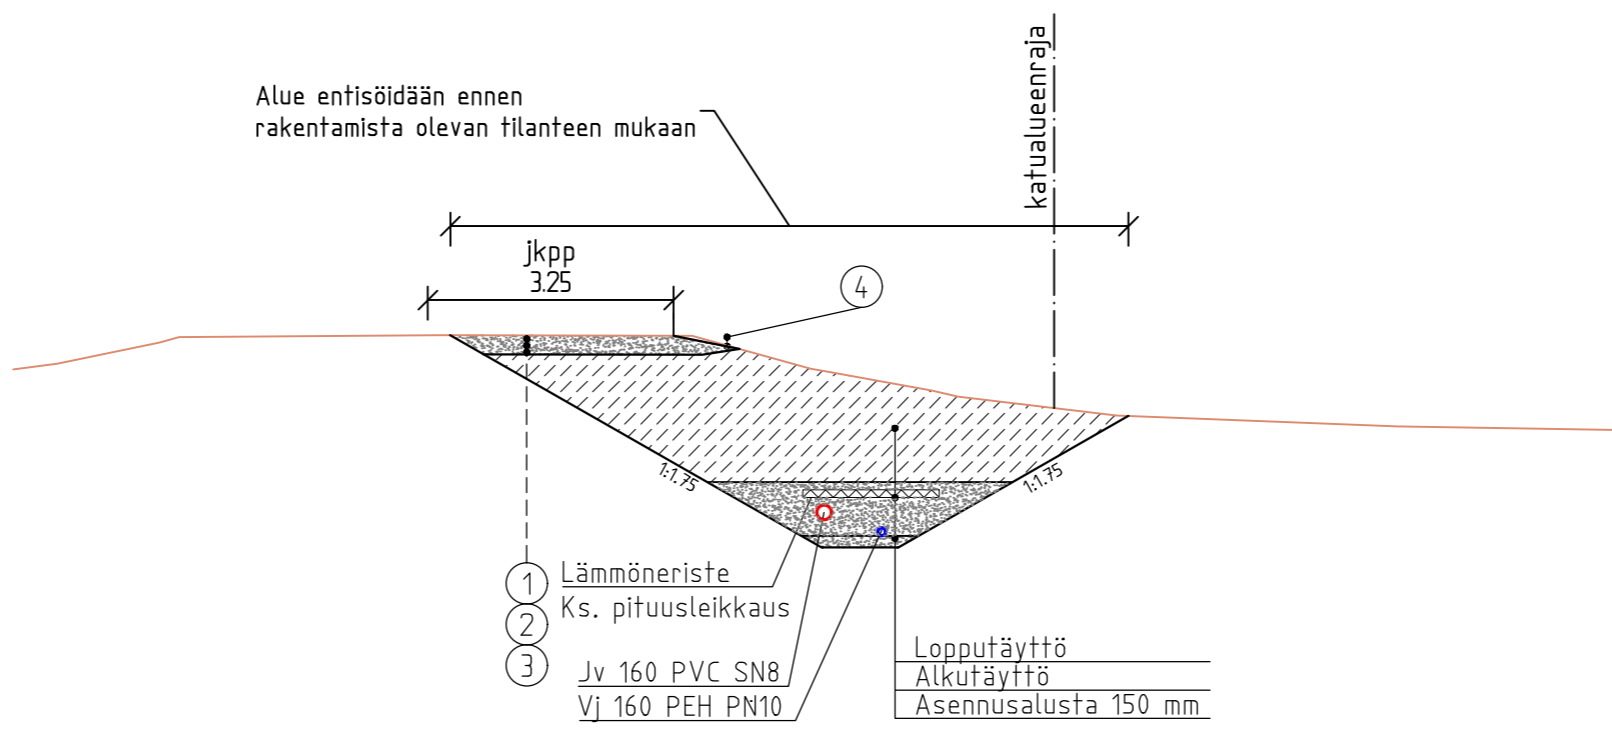

KYRÖNTIEN JKPP:n entisöitävät rakennekerrokset

No	Rakennekerrokset	materiaali	paksuus mm
1	Paällyste	Kam 0/11	50
2	Kantava kerros	KalM 0/32	200
	Pohjamaa	E	
RAKENNEPAKSUUS			250
3	Suodatinkangas	N3	
4	Maisenanurmi 1 ja kasvialusta		min. 150

REV	PVM	TEKIJÄ	ERITTELY
Koordinaattijärjestelmä ETRS-GK 27, korkeusjärjestelmä N2000			
Kaupunginosa/Kylä		Kortteli/Tila	Tontti/rno
Viranomaisten merkintöjä			
Rakennuksen numero/Rakennusten numerot/Rakennustunnus/Rakennustunnukset			
Rakennustoimenpide		Piirustustyyppi	Juoks.no
PERUSPARANNUS		KATUSUUNNITELMA	
Rakennuskohde		Piirustuksen sisältö	Mittakaavat
SONKAJÄRVEN KUNTA		PITUUSLEIKKAUS	1:1000/1:100
PUNAPELLONTIEN PERUSPARANNUS		TYYPPIPOIKKILEIKKAUS	1:100
KYRÖNTIE		KYRÖNTIEN VESIHUOLTO	
SONKAJÄRVI		Suunnitteluala, työnnumero ja piirustuksen numero	Muutos
FCG		KTL 0638-P56478 210	
Microkatu 1, 70210 Kuopio Puh. 010 4090, www.fcg.fi		Tiedosto	
Päiväys 20.4.2026		Suunn./Piirt.	A
Pääsuunn. J.JÄÄSKELÄINEN, INS.		Tarkastaja	S
Hyv. E.KESKIVÄLTI, INS.		Yhteyshenkilö J.JÄÄSKELÄINEN, INS.	