


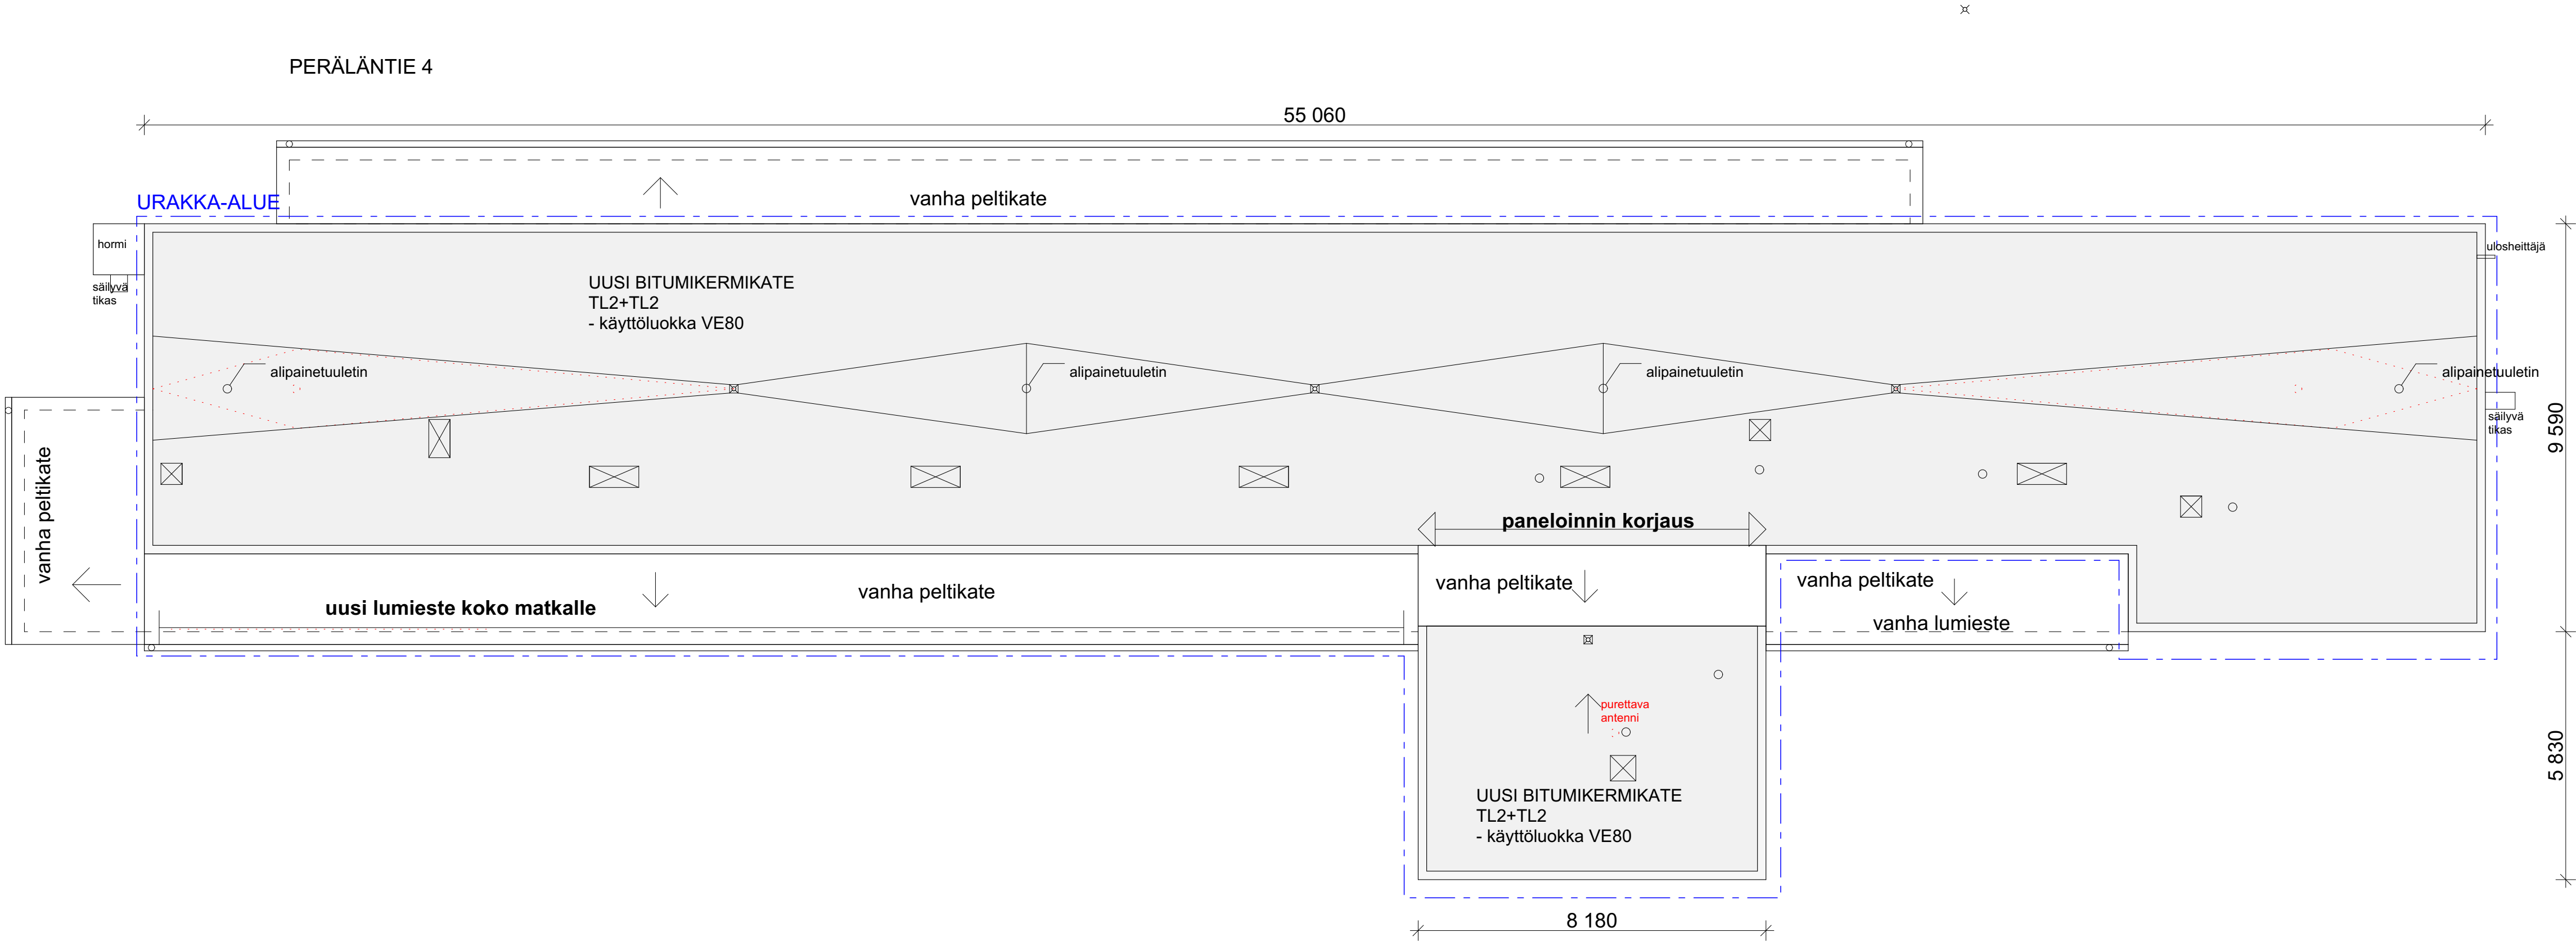

Kaupunginosa/kylä 413	Kortteli/tila 7	Tontti/Rn:o 255	Viranomaisten arkistointimerkintöjä varten		
Rakennustoimenpide KORJAUS			Piirustustyyppi PÄÄPIIRUSTUS	Juoks. nro 003 102	
Rakennuskohteen nimi ja osoite Sonkakoti Oy Peräläntie 4 74300			Piirustuksen sisältö Vesikattopiirustus	Mittakaavat 1:100	
Sonkajärvi			Suunnitteluala AR	Työnumero 2026	Piir.No 003 102
Muutos			Päiväys xx.xx.xxxx	Yht. Henk. Jenni Nousiainen RI	