


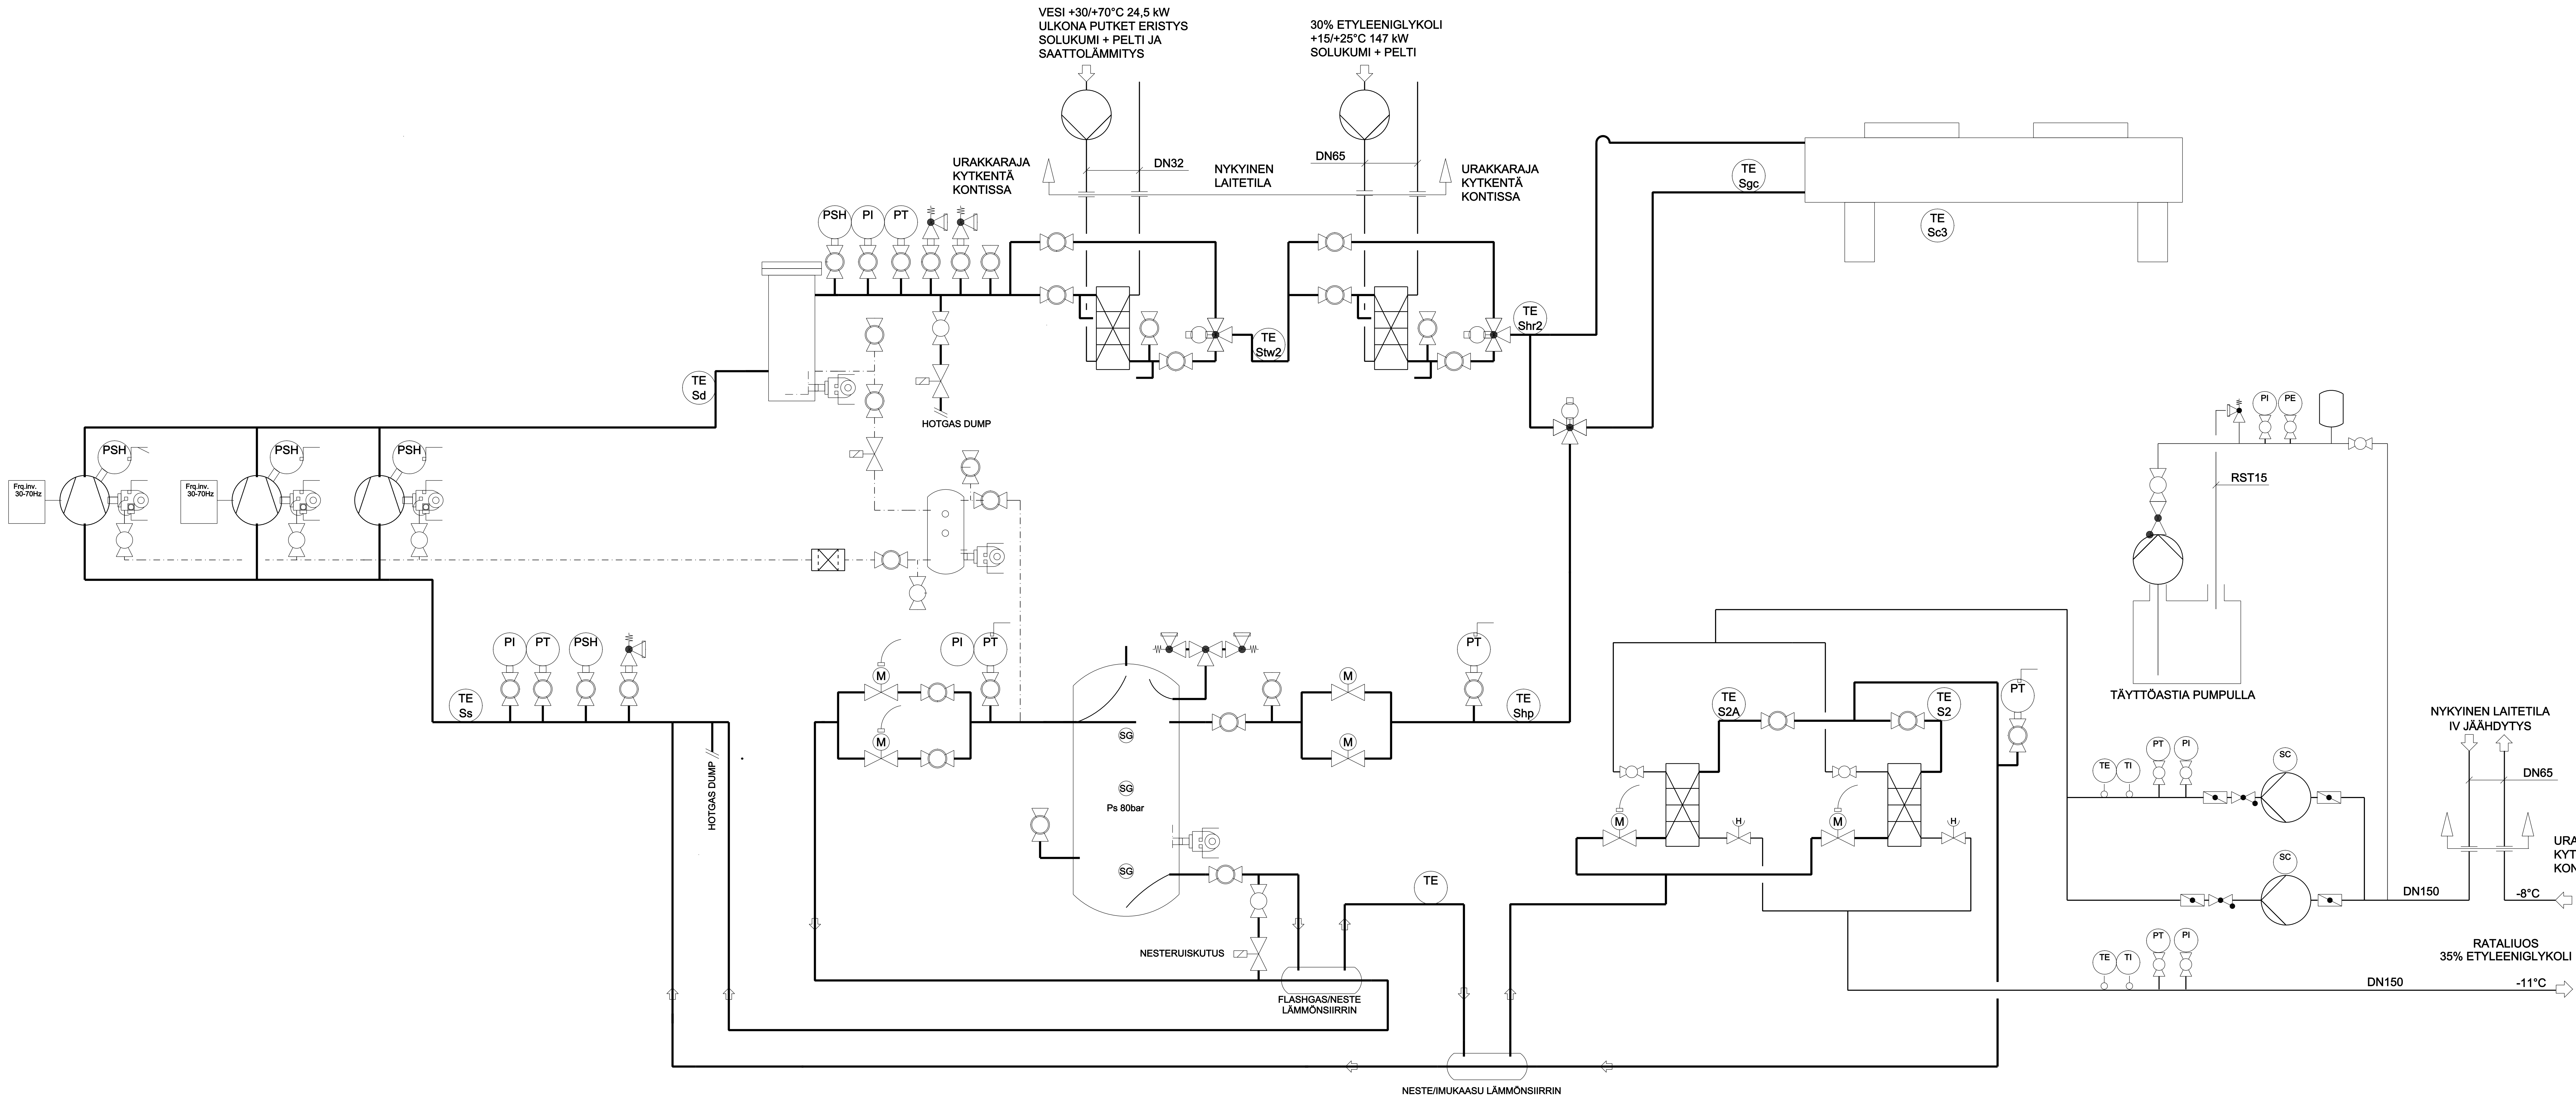

TIEDOSTO:				PIIRUSTUSLAI	
RAKENNUSKOHTEEN NIMI JA OSOITE				KYLÄ	
SONKAJÄRVEN JÄÄHALLI				PIIRUSTUKSEN SISÄLTÖ	
URHEILUTIE 1				CO2 KYLMÄLAITOS	
74300 SONKAJÄRVI				PI-KAAVIO	
KYLÄSUUNNITTELU SEINELÄ				SUUNNITTELU JA PIIRUSTUS	
Konttilukinkatu 23 33900 Tampere GSM 050 313 0561 aitti.seinelä@kyläsuunnittelu.com				MITTAKAIVA	
PÄIVÄ:				MUUTOS	
21.1.2026				A	
SUUNN.					
ASe					
PIIRT.					
TARK.					