


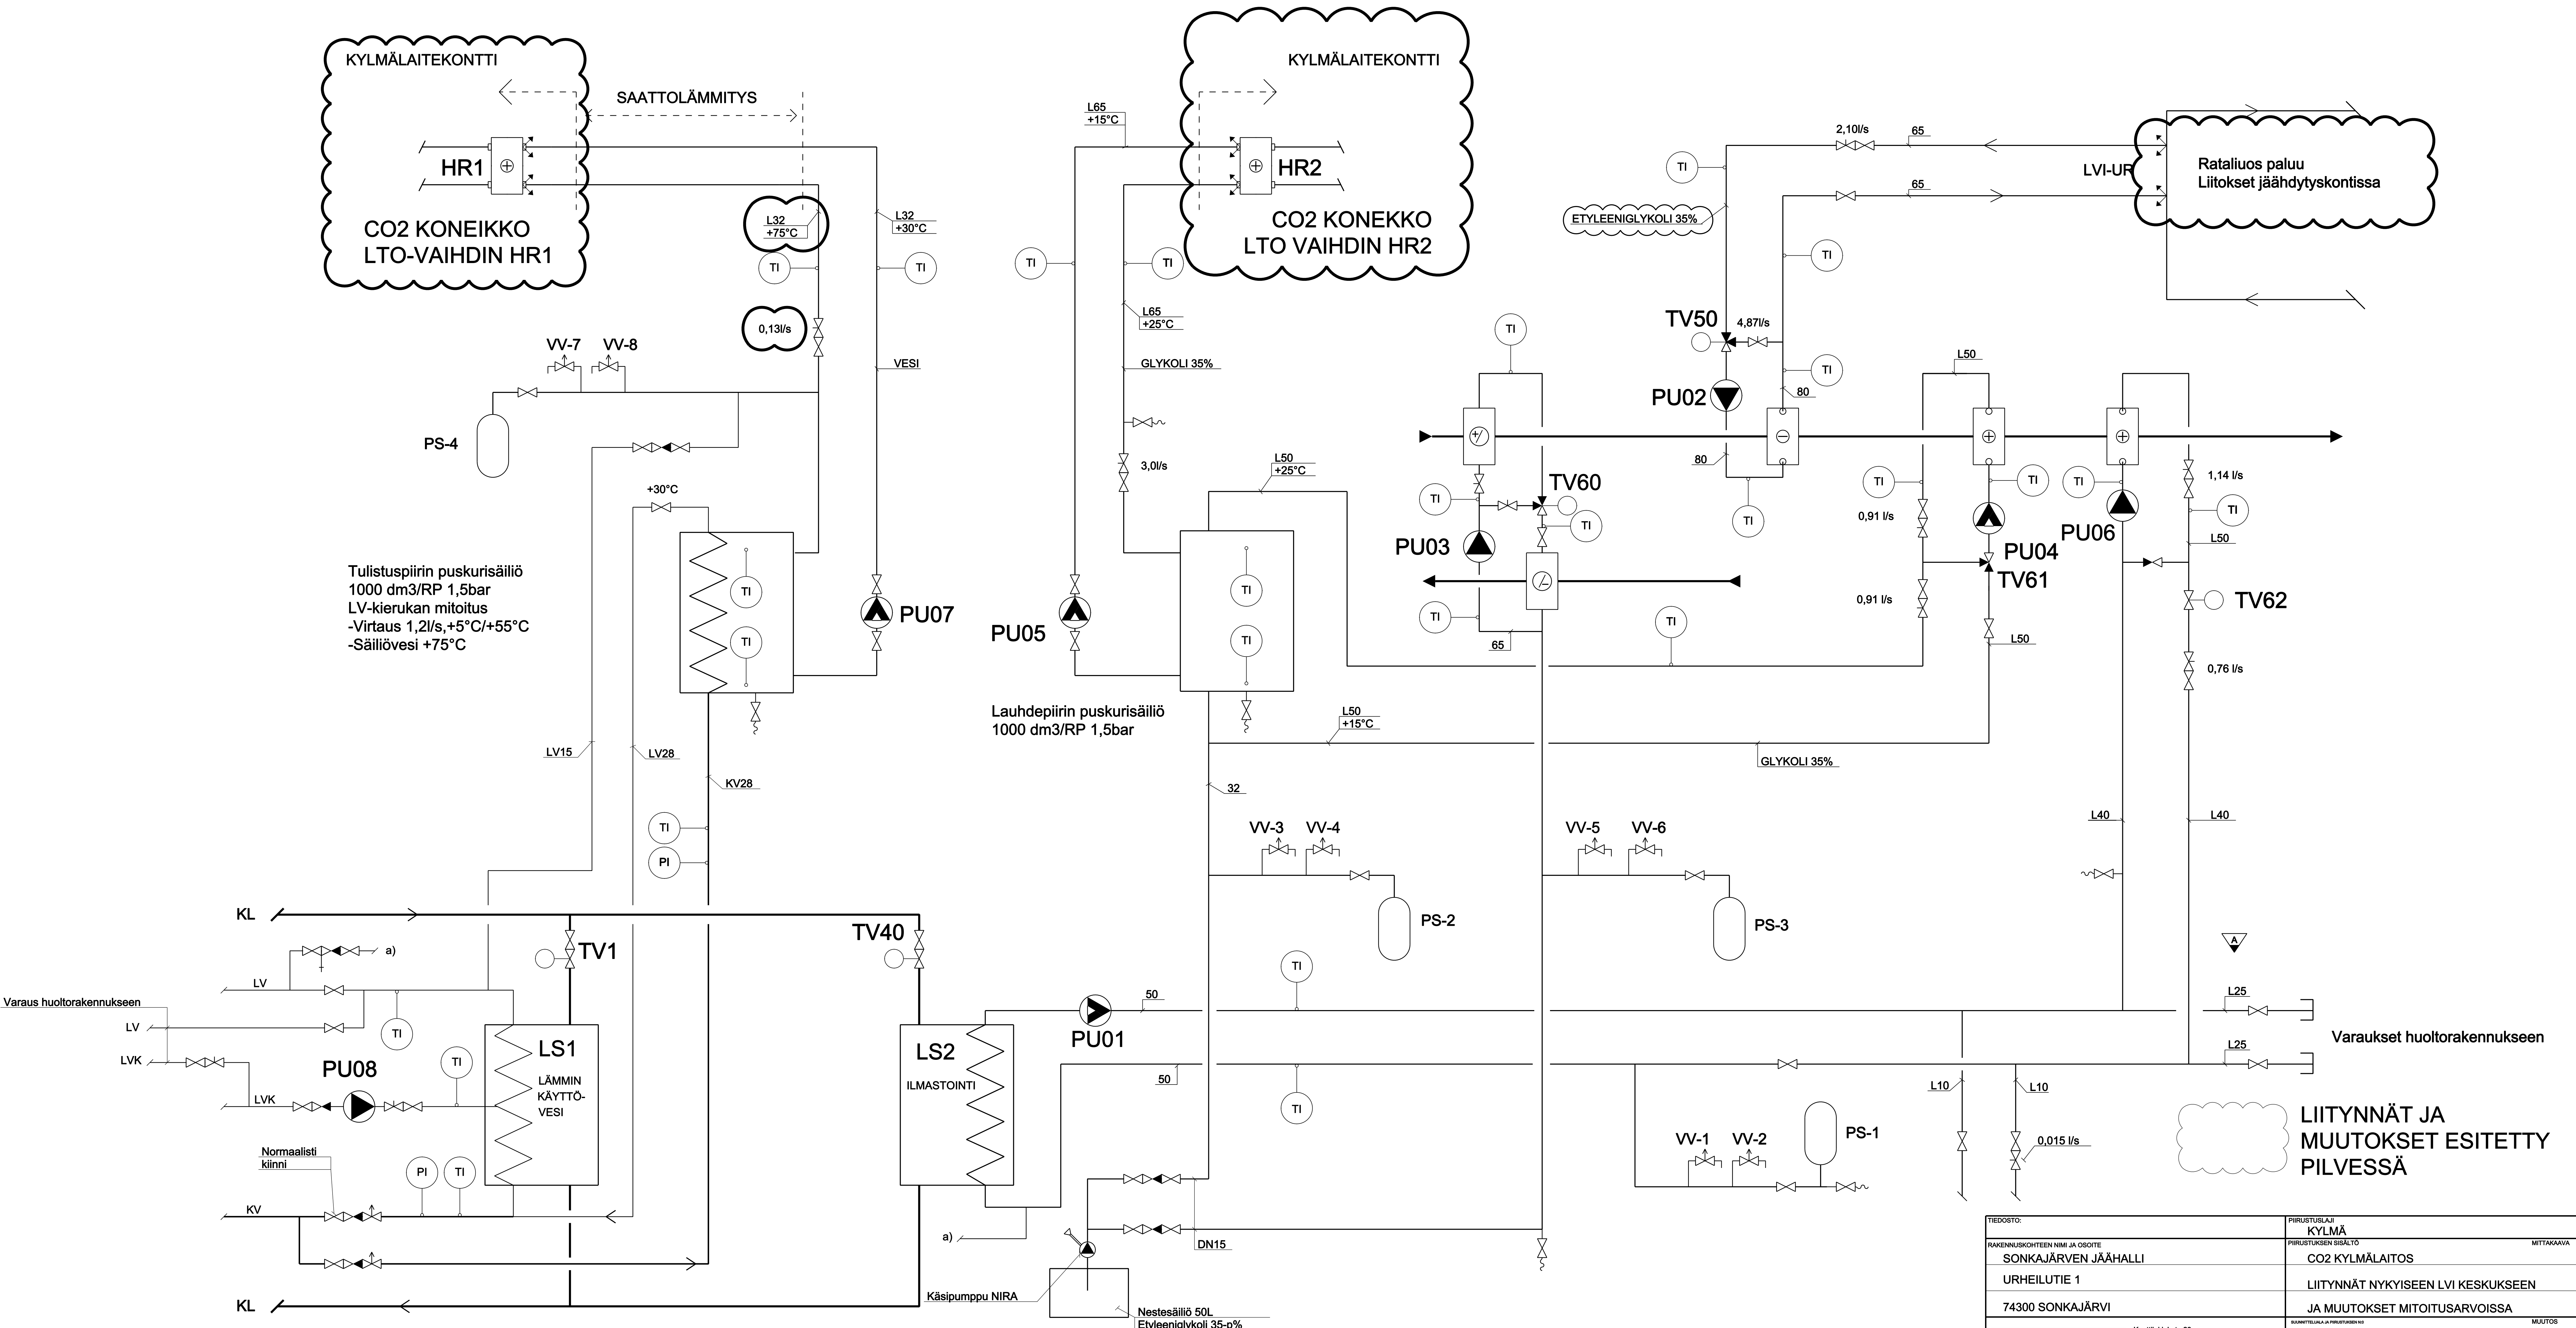

PS-1 35L ep 0,5bar / VV-1,VV-2 DN20/1,5bar
PS-2 140L ep 0,5bar / VV-3,VV-4 DN25/1,5bar
PS-3 8L ep 0,5bar / VV-5,VV-6 DN15/1,5bar
PS-4 80L ep 0,5bar / VV-7,VV-8 DN15/1,5bar

TIEDOT:		PIIRUSTUSLAI	
RAKENNUSKOHTEEN NIMI JA Osoite		KYLÄ	
SONKAJÄRVEN JÄÄHALLI		CO2 KYLMÄLAITOS	
URHEILUTIE 1		PIIRUSTUKSEN SISÄLTÖ	
74300 SONKAJÄRVI		LIITYNNÄT NYKYISEEN LVI KESKUKSEEN	
		JA MUUTOKSET MITOITUSARVOISSA	
KYLÄSUUNNITTELU SEINELÄ		Korttelinranta 23 33900 Tampere GSM 050 313 5561 atti.seinela@kylasuunnittelu.com	
PÄIVÄ: 21.1.2026		SUUNN: ASe	
		PIK: JI	
		TARK: A	
		126-1-7001	
		A	

LUOVUTUSPIIRUSTUS 9.3.2010
IISALMEN PUTKIASENNUS OY

A		Huoltorakennuksen varauksen putkikoko		JI 15.10.09	
K.O.SARKYLÄ		KORTTELITILAA		TOINTITILAA	
RAKENNUSKOHTEEN NIMI JA Osoite		PIIRUSTUSLAI		JOKS. NO	
UUDISRAKENNUS		LVI-PIIRUSTUS			
RAKENNUSKOHTEEN NIMI JA Osoite		PIIRUSTUKSEN SISÄLTÖ		MITTAKAAVAT	
SONKAJÄRVEN JÄÄHALLI		KYTKENTÄKAAVIO		PUTKIOHDOT	
INSINÖÖRITOIMISTO E.JÄÄTINEN OY		SUUNN: EJ		PIK: JI	
98800 HAAPAVESI		TYÖTILAA EJ		TARK: A	
PUH. 08-452443		PVM: 07.08.2009		ALLERGI	
		SUUNNITTELUALA, TYÖN NUMERO JA PIIRUSTUKSEN NUMERO		MUUTOS	
		LVI		6	
				A	
				TILAAJAN NO	