


Laitehuoneen ja kylmälaitekontin välillä (ulkona) putket eristetään LE100+P.

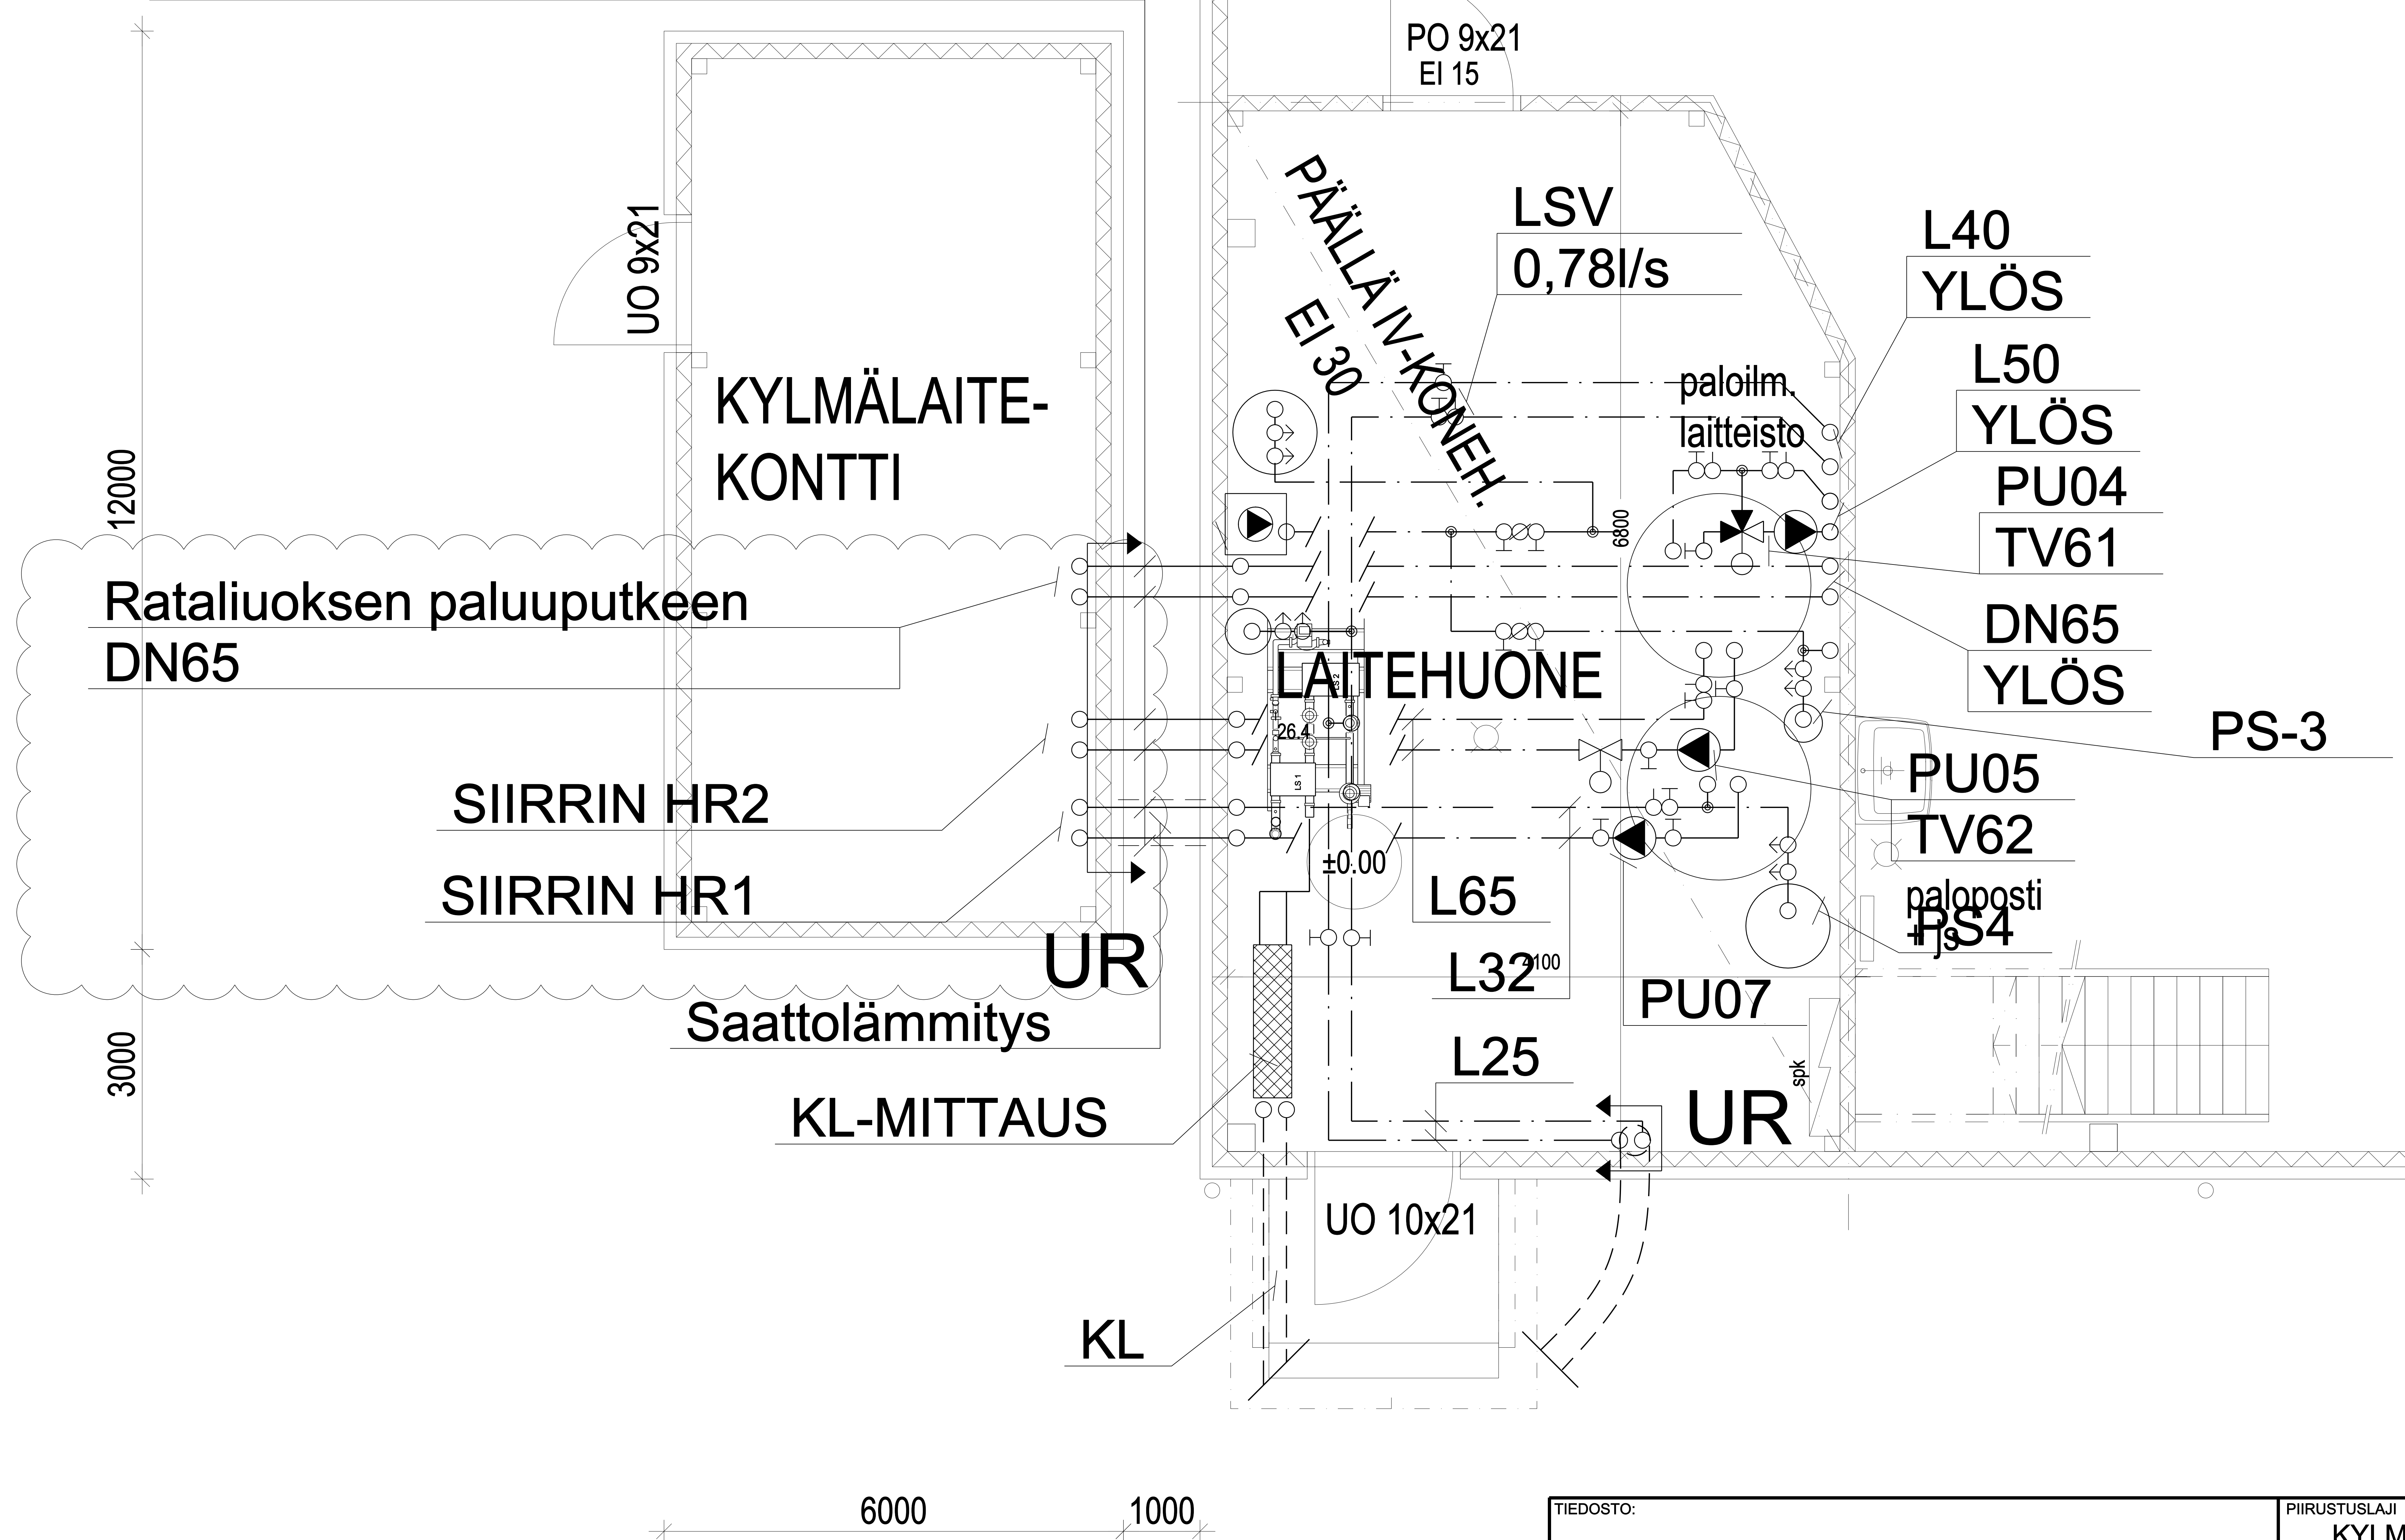

TIEDOSTO:				PIIRUSTUSLAJI KYLmä	
RAKENNUSKOHTEN NIMI JA OSOITE SONKAJÄRVEN JÄÄHALLI				PIIRUSTUKSEN SISÄLTÖ CO2 KYLMÄLAITOS	
URHEILUTIE 1				LIITYNNÄT KYLMÄKONTISSA	
74300 SONKAJÄRVI					
 KYLMÄSUUNNITTELU SEINELÄ Konttilukinkatu 23 33900 Tampere GSM 050 313 5561 altti.seinela@kylmasuunnittelu.com				SUUNNITTELUALA JA PIIRUSTUKSEN N:O 126-1-7002	
PÄIVÄ: 21.1.2026		SUUNN. ASe	PIIRT.	MUUTOS A	
TARK:					