


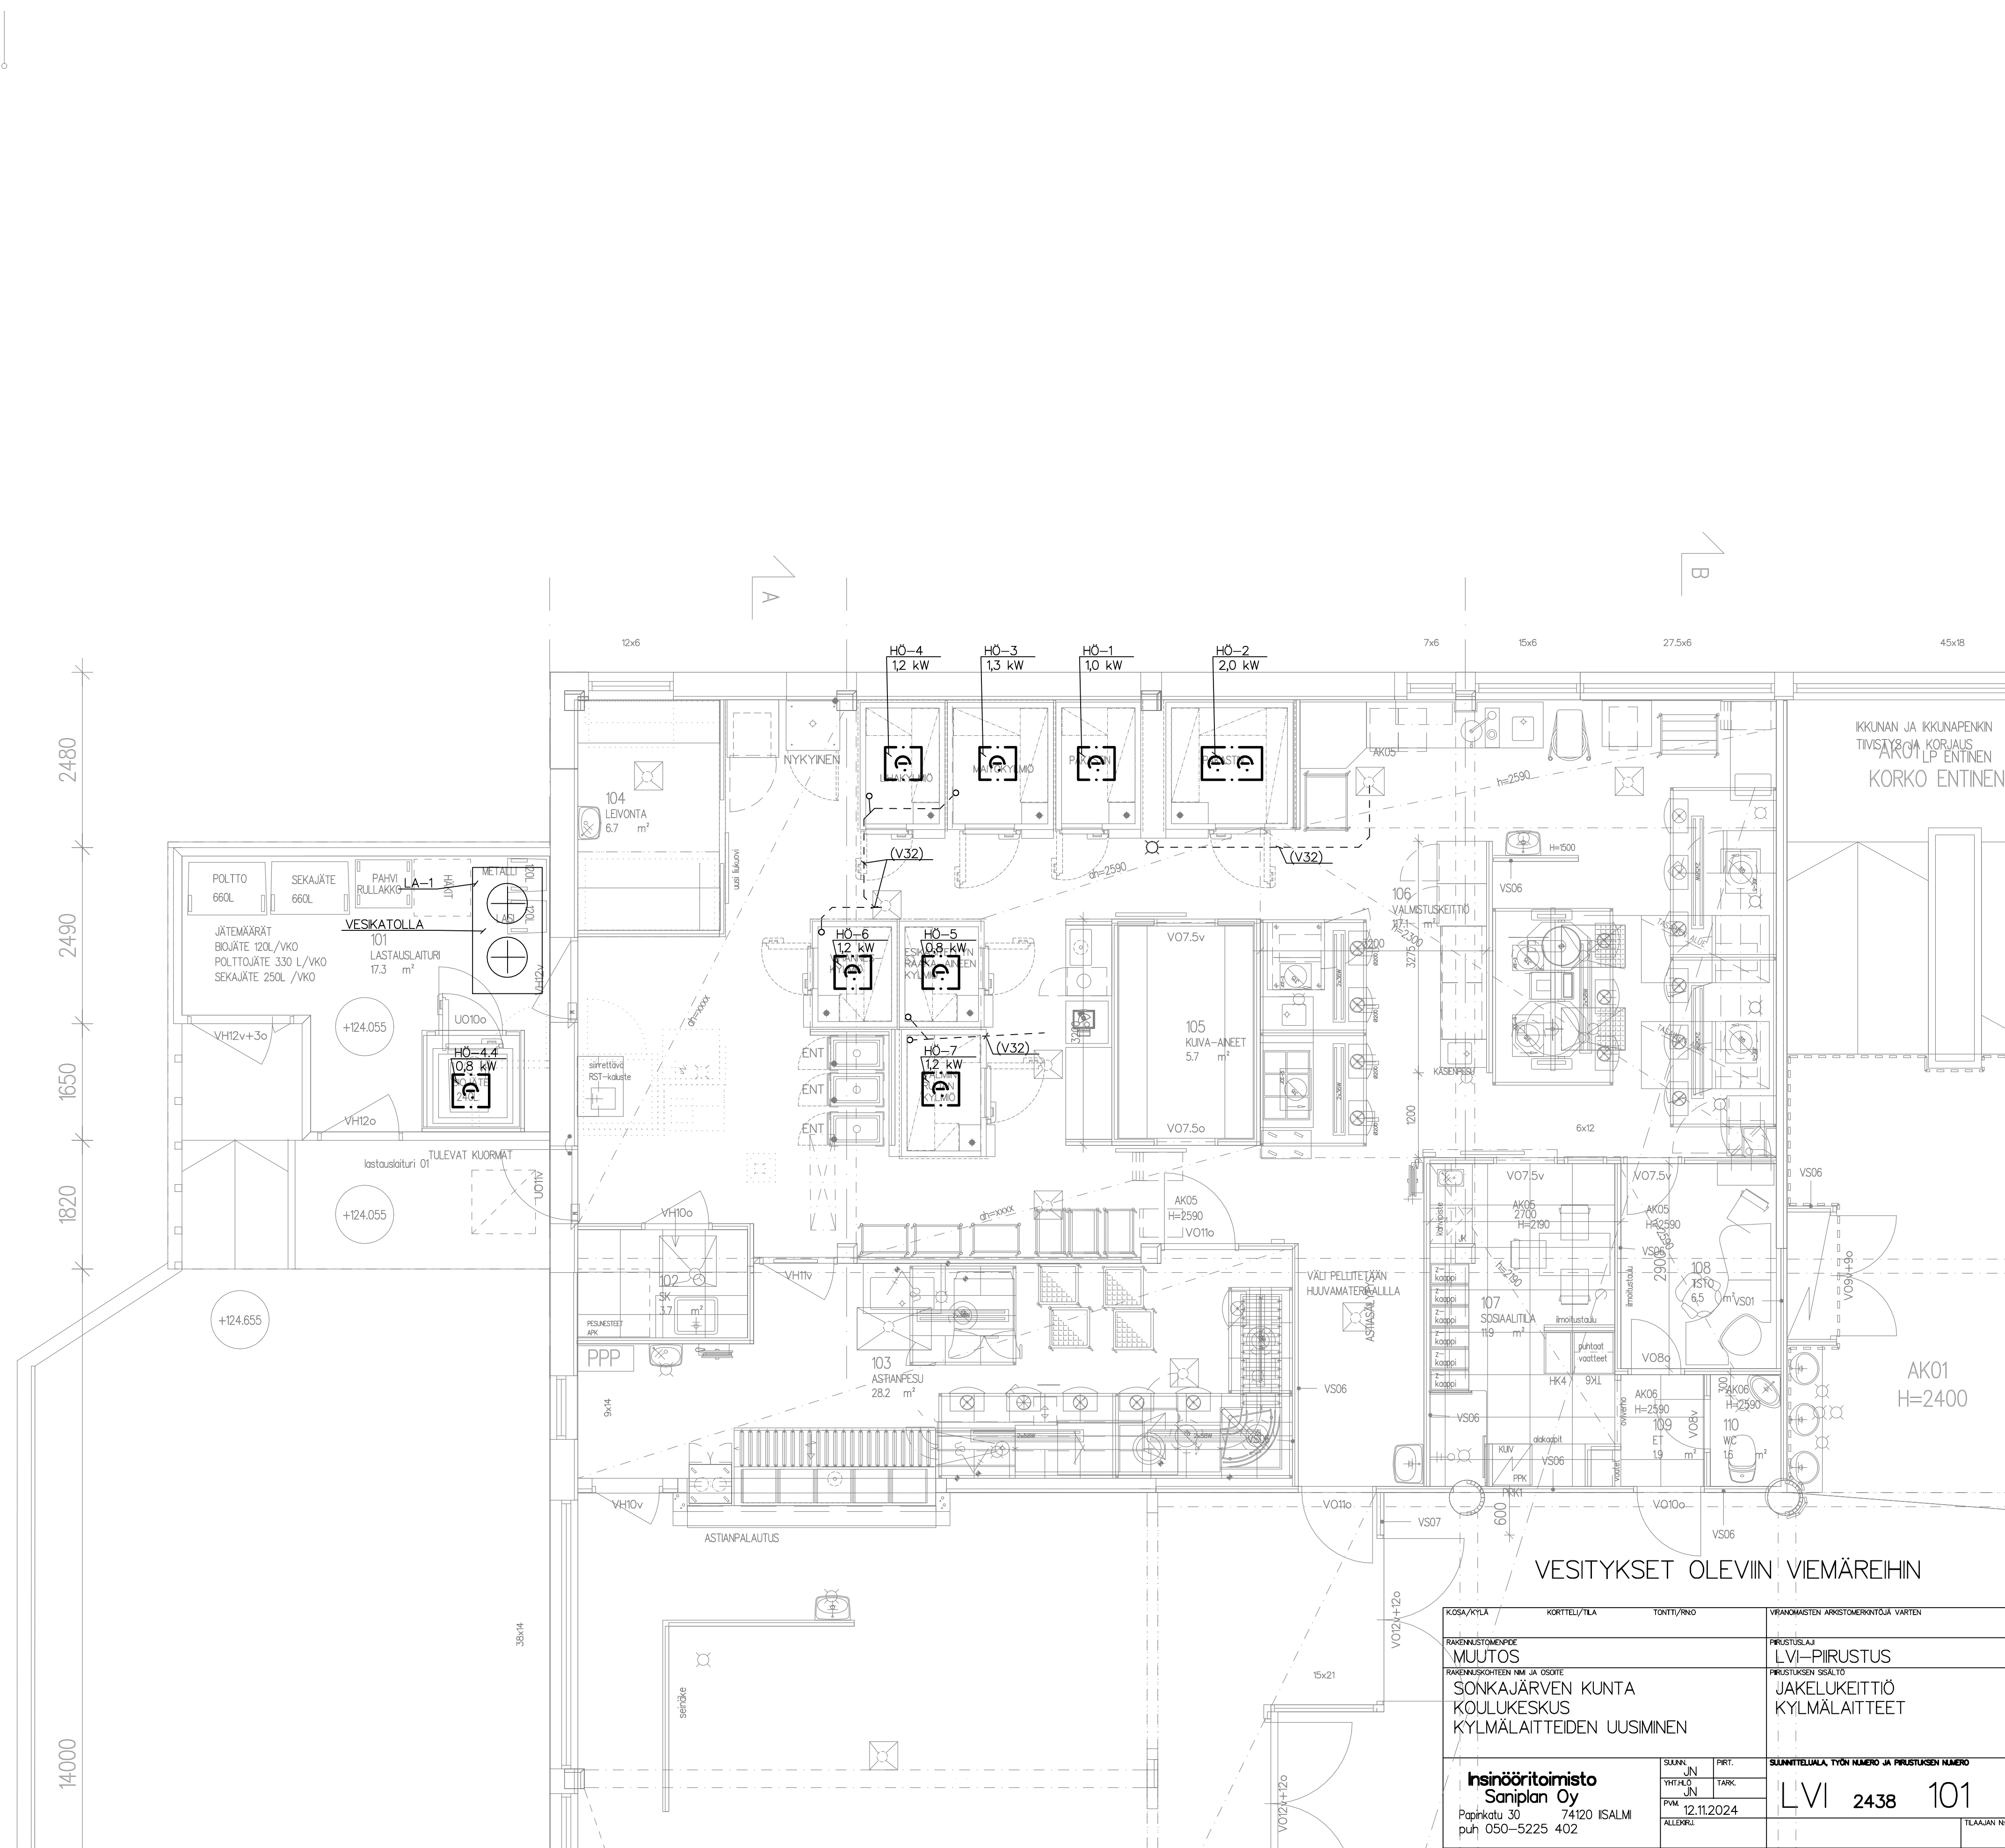

VESITYKSET OLEVIIN VIEMÄREIHIN

KOSA/KYLA		KORTTELI/TILA		TONTTI/RNRO		VIHANOMAISTEN ARKISTOMERKINTÖJÄ VARTEN	
RAKENNUSLOMAKIRJE MUUTOS				PIRUSTUSLAJI LVI-PIIRUSTUS		JUOKS. NO	
RAKENNUSKOHTIEN NIMI JA OSIO SONKAJÄRVEN KUNTA KOULUKESKUS KYLÄLAITTEIDEN UUSIMINEN				PIRUSTUKSEN SISÄLTÖ JAKELUKEITTIÖ KYLÄLAITTEET		MITTAKAAVAT 1:50	
Insinööritoimisto Saniplan Oy Papinkatu 30 74120 IISALMI puh 050-5225 402				SUUNNITTELUJA, TYÖN NUMERO JA PIRUSTUKSEN NUMERO		MUUTOS	
				LVI 2438 101			
YHTIÖN NIMI PVM 12.11.2024 ALLEKIRJ.				SUUNNITTELUJAN TARK. PVM 12.11.2024 ALLEKIRJ.		TEIJANIN NO	