


RAKENNUSPAIKAN TIEDOT

ESTEETÖN REITTI TULEE TONTEILLE:
- 418-3-25 JA 813-1-33
EI MUODOSTA KERROSALAA
REITILLE RAKENNETAAN 2 OHITUSPAIKKAA, LEVÄHDYSPAIKKA PUOLIVÄLIIN SEKÄ
INVA-WC (KUIVAKÄYMÄLÄ) JA LAITURI LOPPUPÄÄHÄN
- REITTI MUKAILEE OLEVAA VOLOKINPOLKUA, LOPPUPÄÄSSÄ ERKANEET LAITURILLE

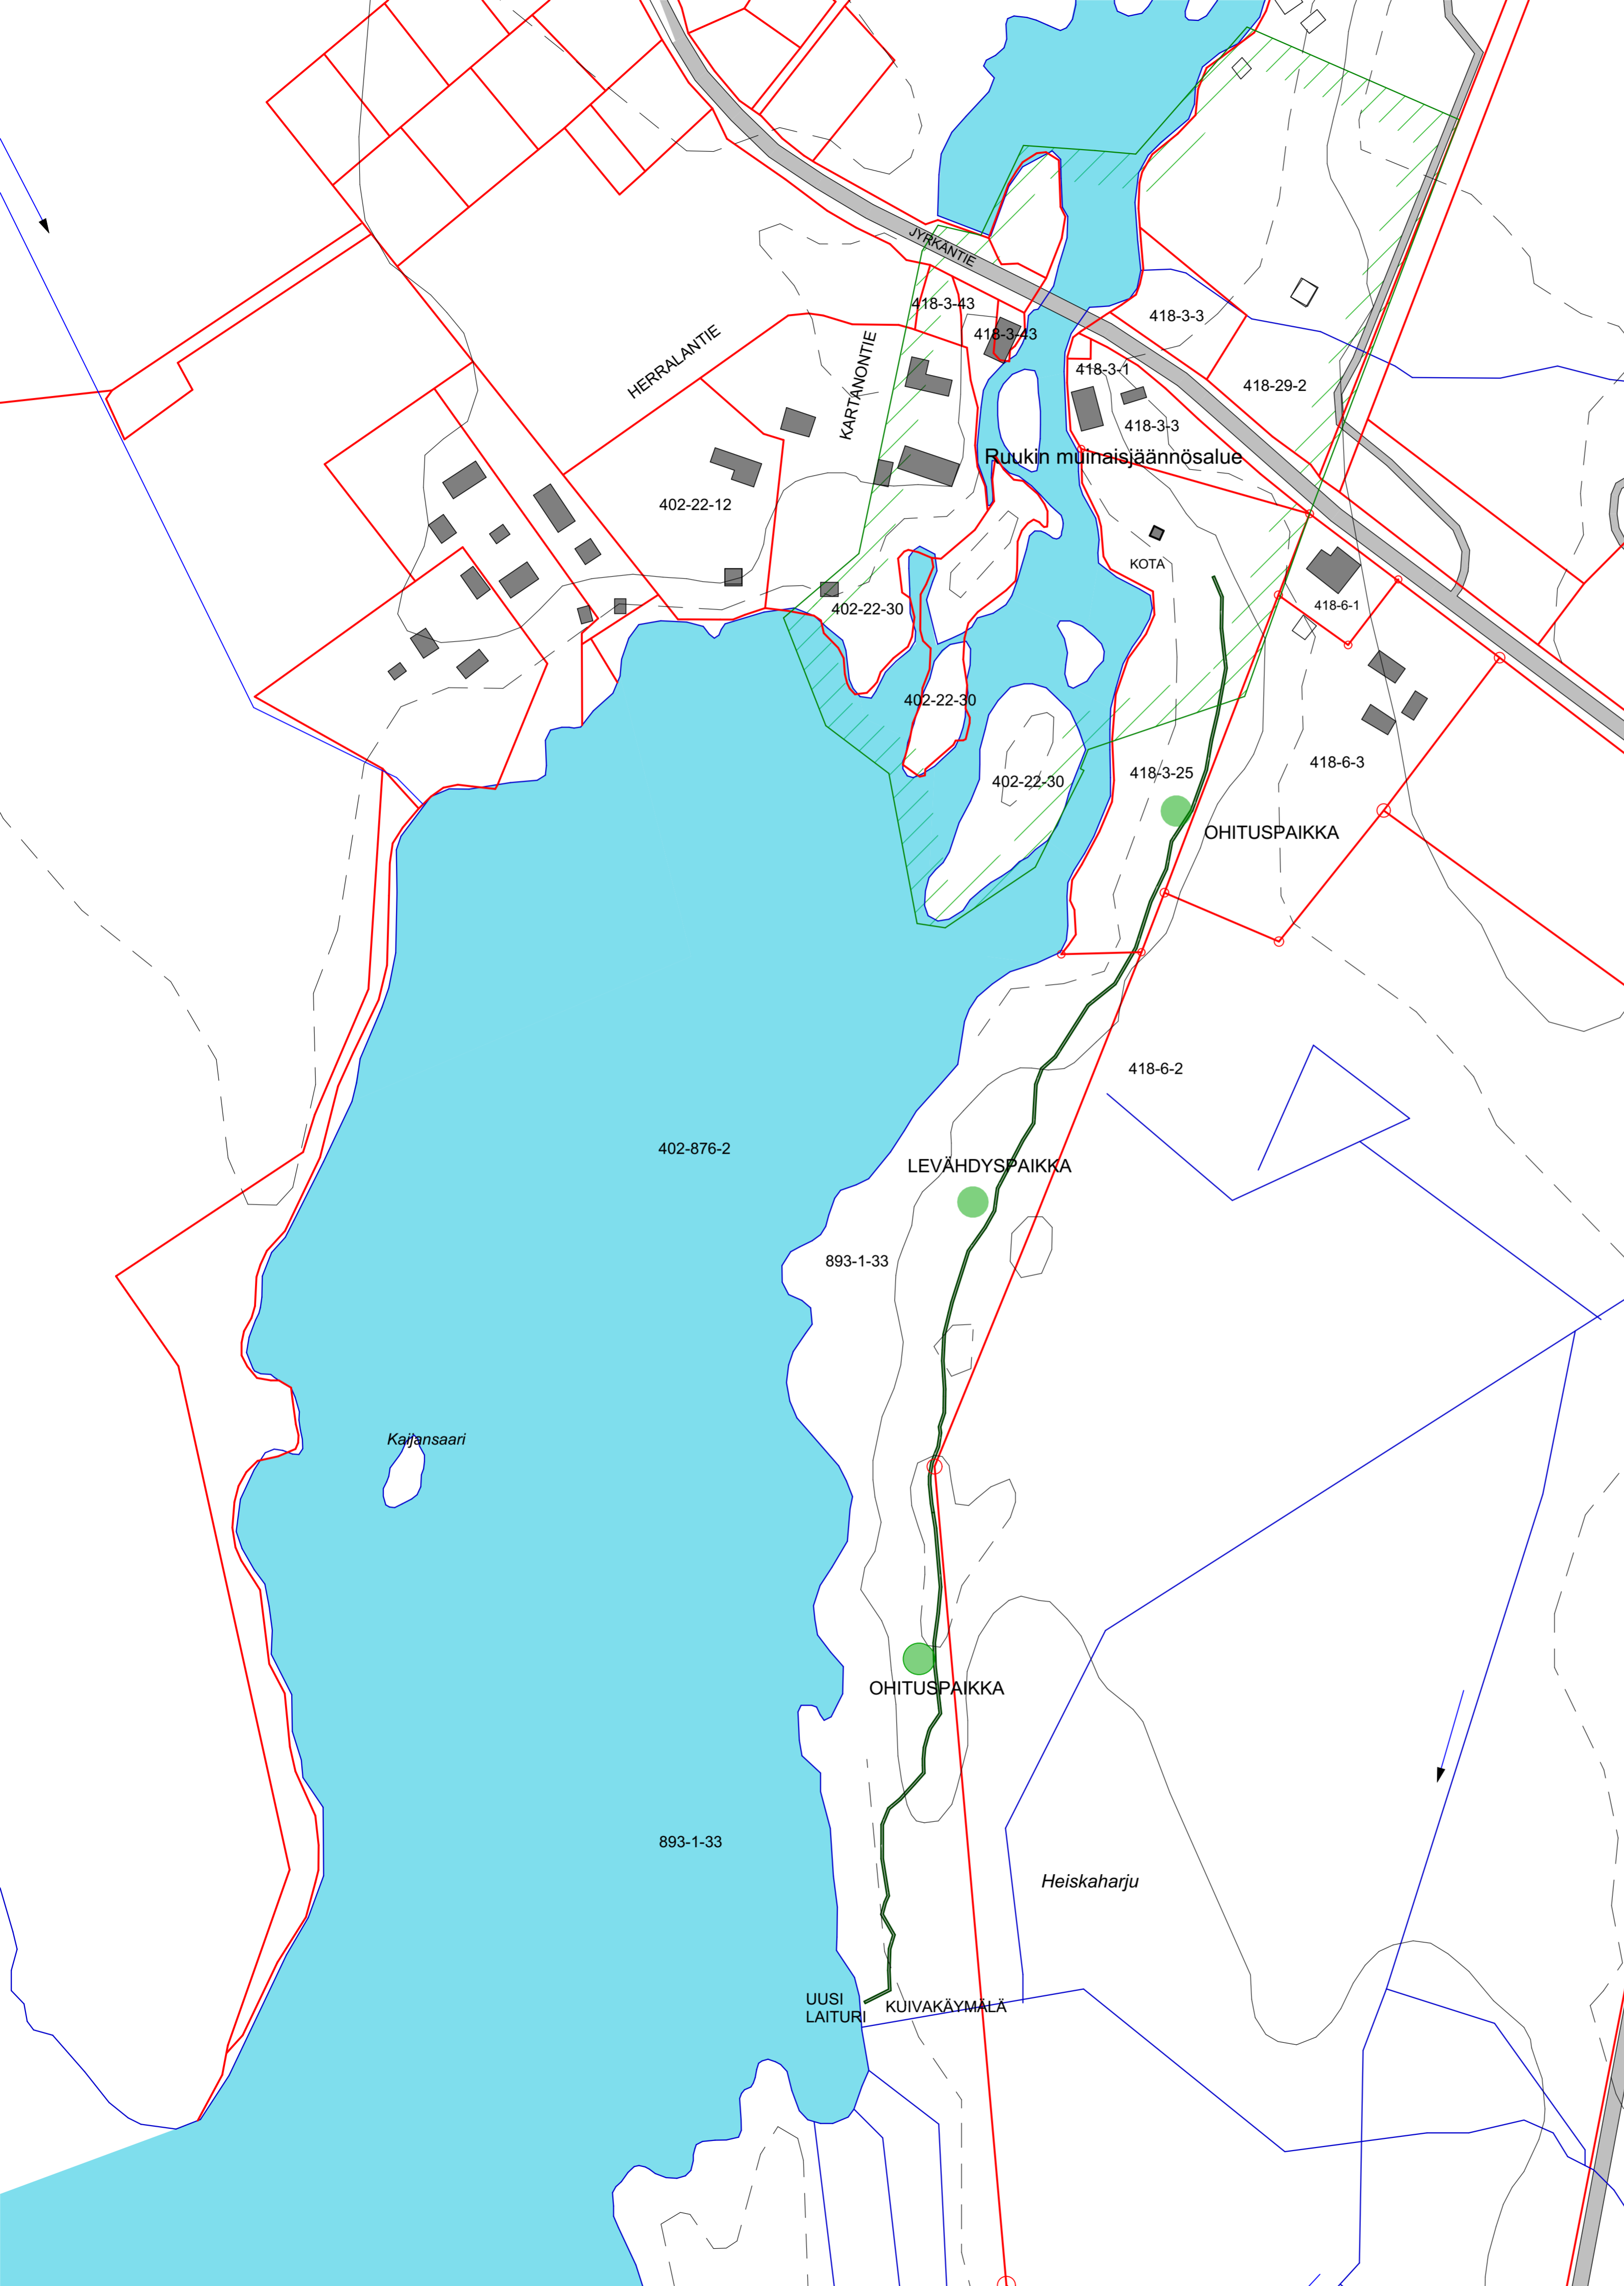

K.O.SA	KORTTELITILA	TONTTI/RNo	RAKENNUSLUVAN TUNNUS
#Kaupunginosa/kylä#Kortteli/tila	#Tontti/Rn:o		
RAKENNUSLOIHENPIDE		PIIRUSTUSLAJI	JUOKS.No
MUU		1 PÄÄPIRUSTUS	
RAKENNUSKOHTIEN NIMI JA OSOITE		PIIRUSTUKSEN SISÄLTÖ	MITTAKAAVAT
Jyrkän esteetön reitti		ASEMA	1:2000
JYRKÄNTIE 1881			
74300 SONKAJÄRVI			
		SUUN.ALA	TYÖ No
		ARK	013-2024
		PIIR.No	002 001
		MUUTOS	
		PÄÄSUUNNITTELIJA	TIINA LUMBERG, RI
		SUUNNITTELIJA	
		PÄIVÄYS	13.12.2024
			TIINA LUMBERG RI 044 982 7795



RakSu Lumberg
Opettajantie 6 as 2
74120 Iisalmi
tiina@raksulumberg.fi
www.raksulumberg.fi