


46580

KULMASSA RÄYSTÄÄN OTSALAUTA VAURIOITUNUT,
UUSITAA OTSALAUTAA 3 METRIÄ

RÄYSTÄSKOURUN PÄÄTY VAURIOITUNUT,
UUSITAA RÄYSTÄSKOURU 1.5 METRIN MATKALTA

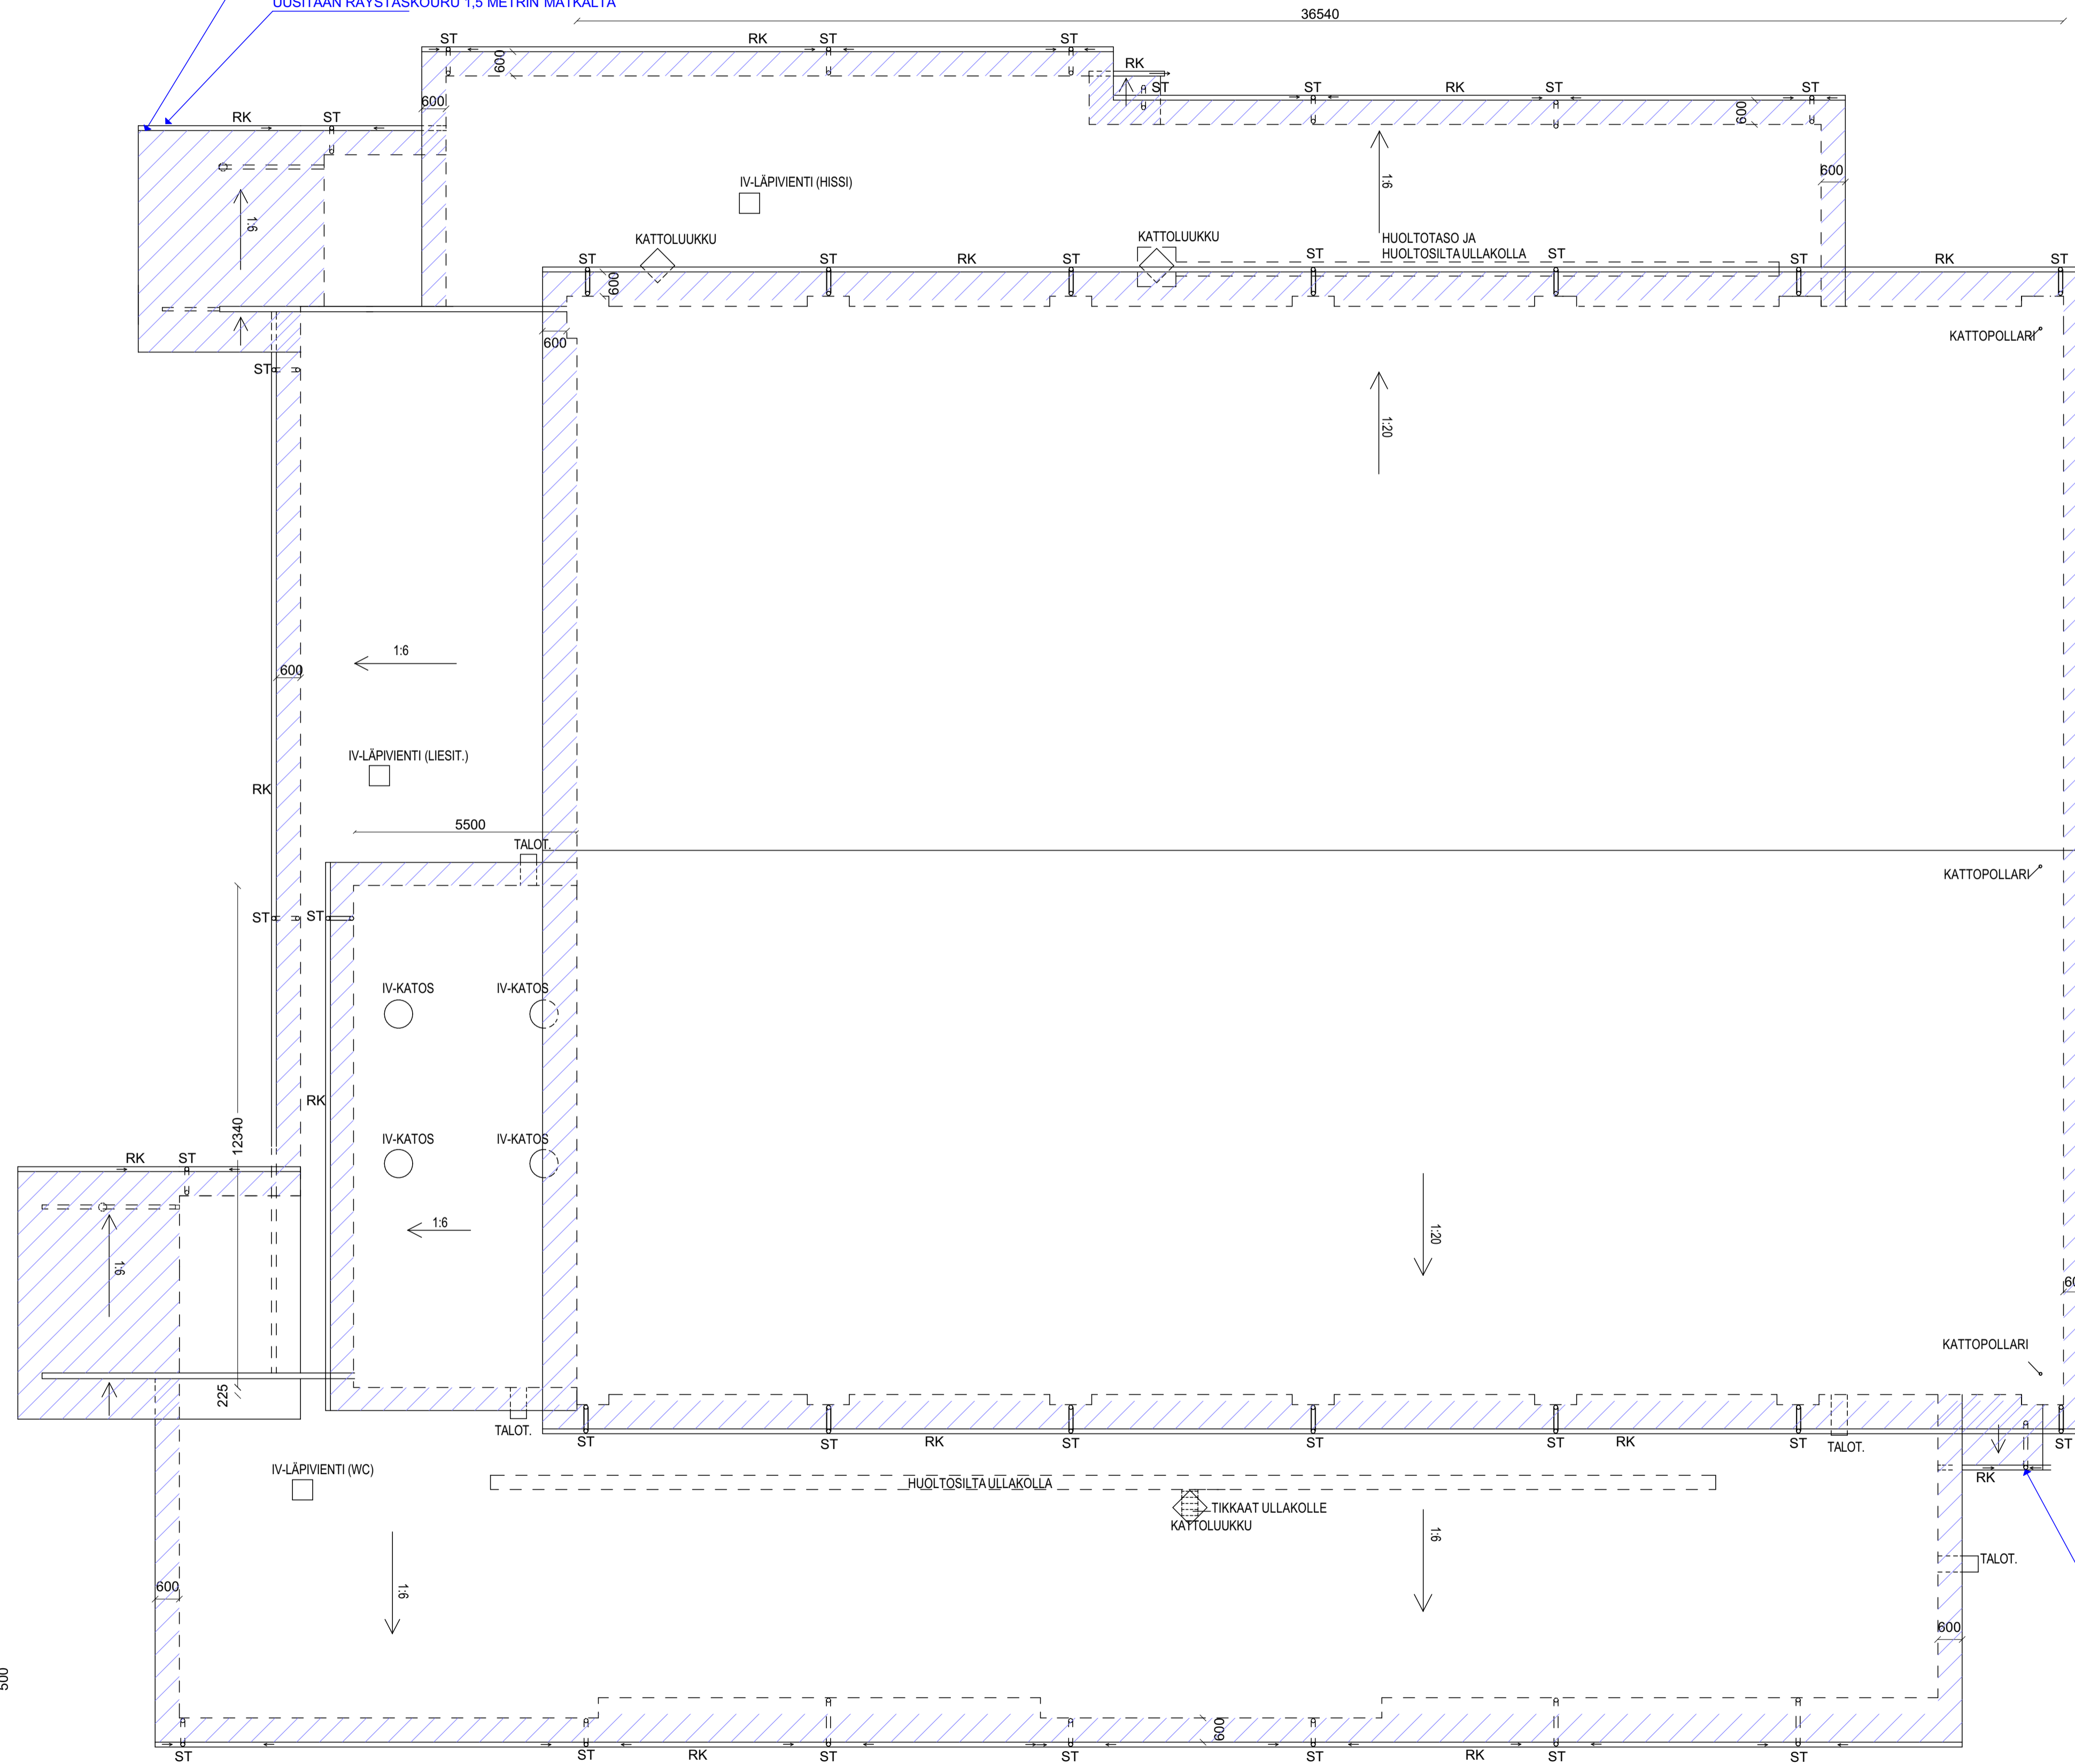

VINOVIIVOITETTU ALUE:
MAALATTAVAT RÄYSTÄIDEN JA KATOSTEN ALAPINNAT (PUUPINNAT)

RK = RÄYSTÄSKOURU, OLEVA
ST = SYÖKSYTORVI, OLEVA

RÄYSTÄSKOURU VAURIOITUNUT,
UUSITAA RÄYSTÄSKOURU n. 3 METRIÄ,
SYÖKSYTORVI PUUTTUU, ASENNETAAN
UUSI SYÖKSYTORVI.

K.O.SA	KORTTELITILA	TONTTINRO	RAKENNUSLUVAN TUNNUS
RAKENNUSOIMENPIDE	MAALAUUS	PIIRUSTUSLAJI	JUOKS.No
RAKENNUSKOHTEEEN NIMI JA OSOITE	Sonkajärven liikuntahallin puuosien maalaus Kuntotie 4 74300 Sonkajärvi	PÄÄPIIRUSTUS	MITTAKAAVAT 1:100
SUUNN. ALA	TYÖ No	PIIR.No	MUUTOS
SAVOPLAN	ARK	2026066	003 301
ARKKITEHTISUUNNITTELU	PÄIVÄYS	SUUNNITTELUJA	
etunimi.sukunimi@inststo-savolainen.fi www.inststo-savolainen.fi	23.4.2026	Pyry Heikkinen, RA	