PURETAAN ASUINRIVITALOT A, B JA C SEKÄ ERILLINEN SAUNARAKENNUS JA VARASTORAKENNUS

Olevat rakenteet määritetty käytettävissä olevien vanhojen suunnitelmien mukaan, rakennesuunnitelmat puuttuvat.

YP
-peltikate
-ruoteet
-kattokannattajat
-puiset yläpohjarakenteet + lämmöneriste mineraalivilla
-koolaus
-pintaverhous, kipsilevy

US1 (sivut, yläosa)
-kuitusementtilevy
-koolaus
-puurunko, rankarunko + mineraalivillaeriste
-lastulevy

US2 (sivut, alaosa)
-kuitusementtilevy
-betoni
-puurunko, rankarunko + mineraalivillaeriste
-lastulevy

US3 (päädyt)
-paneeli
-mineraalivillaeriste ja koolaus
-kuitusementtilevy
-koolaus
-puurunko, rankarunko + mineraalivillaeriste
-lastulevy

US4 (kellari)
-muuraus
-lämmöneriste
-teräsbetoni

AP1
-lattiapintamateriaali
-maanvarainen teräsbetoni

VP
-lattiapintamateriaali
-teräsbetoni
-lämmöneriste
-teräsbetoni

AP2
-teräsbetoni
-lämmöneriste
-teräsbetoni

Lattiapinnat:
-lattiapintamateriaali:
- -tuulikaappi: vinyylilaatta
- -märkätilat: laatoitus
- -lattiamatto, paikoin lattiamaton päälle on asennettu laminaatti

HUONEISTOJEN VÄLISET VÄLISEINÄT:
-betoni

KELLARIN VÄLISEINÄT:
-betoni

MUUT VÄLISEINÄT:
-lastulevy
-puurunko, rankarunko
-lastulevy

Seinäpinnat:
-pesuhuoneet: laatoitus
-muualla lastulevy

Ilmanvaihtokanavat: metallikanavia. Putkistojen eristeet: mineraalivillaeriste

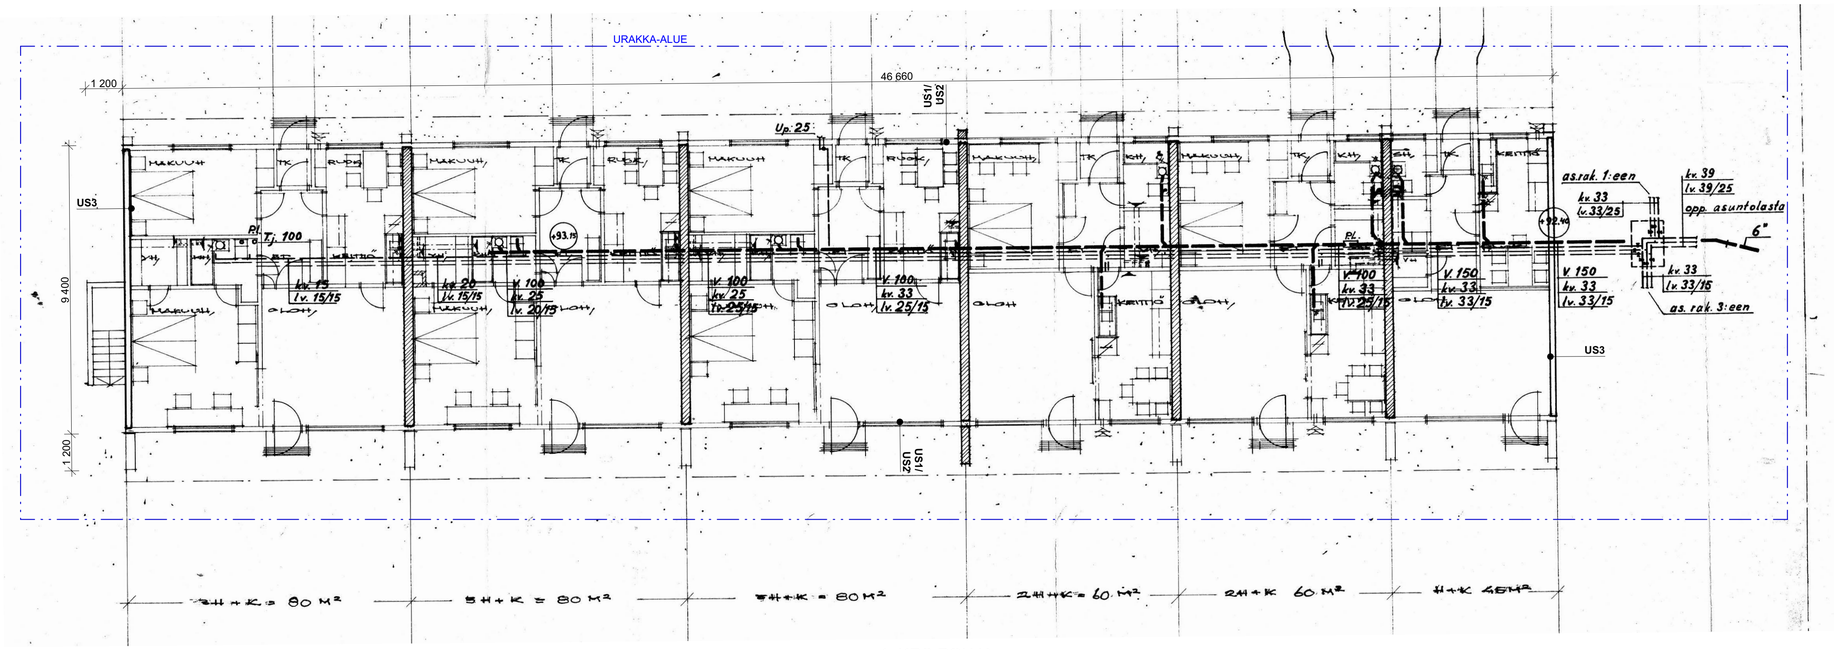

1. KRS POHJA

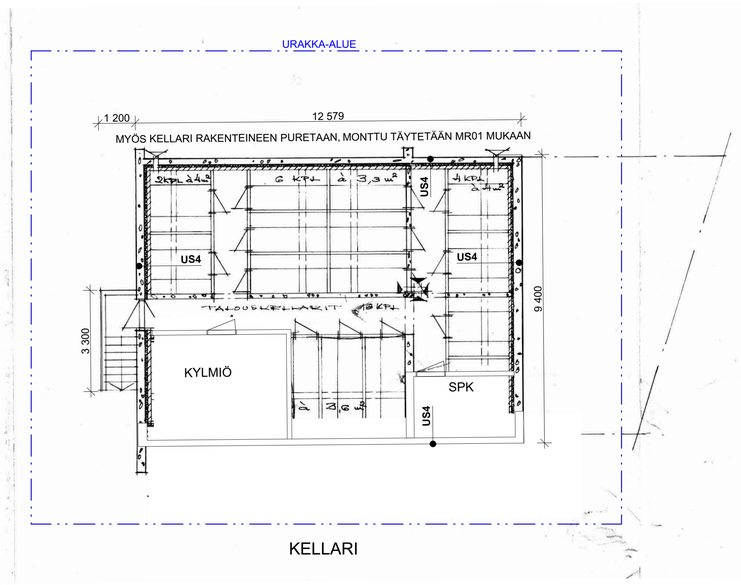

KELLARI

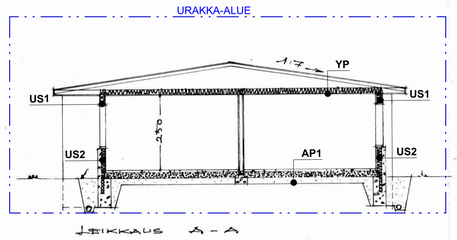

LEIKKAUS A-A

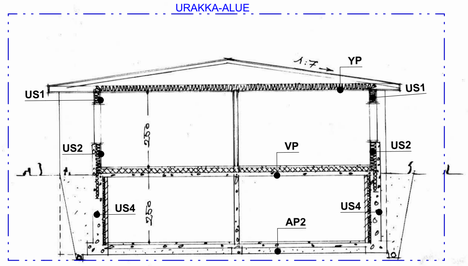

LEIKKAUS B-B

K.OSA	KORTTELI/TILA 762-413-7-103	TONTTI/RNo	RAKENNUSLUVAN TUNNUS
RAKENNUSTOIMENPIDE: PURKUTYÖ			PIIRUSTUSLAJI: PÄÄPIIRUSTUS
			JUOKS.No
RAKENNUSKOHTEEN NIMI JA OSOITE: SONKAJÄRVEN KUNTA KOULUTIE RIVITALOT A, B, C ja ERILLINEN SAUNARAK. sekä VARASTORAK. KOULUTIE 5 74300 SONKAJÄRVI			PIIRUSTUKSEN SISÄLTÖ: KOULUTIEN RIVITALOT, TALO B, 1. KRS POHJA, KELLARI, LEIKKAUS
			MITTAKAAVAT 1:100
SAVOPLAN ARKKITEHTISUUNNITTELU etunimi.sukunimi@iinststo-savolainen.fi www.inststo-savolainen.fi/			SUUN.ALA ARK TYÖ No 2026042 PIIR.No 003 302 MUUTOS PÄÄSUUNNITTELIJA Pyry Heikkinen, RA PÄIVÄYS 10.3.2026 SUUNNITTELIJA Pyry Heikkinen, RA

© Copyright Insinööritoimisto Savolainen Oy