


PURETAAN ASUINRIVITALOT A, B JA C SEKÄ ERILLINEN SAUNARAKENNUS JA VARASTORAKENNUS

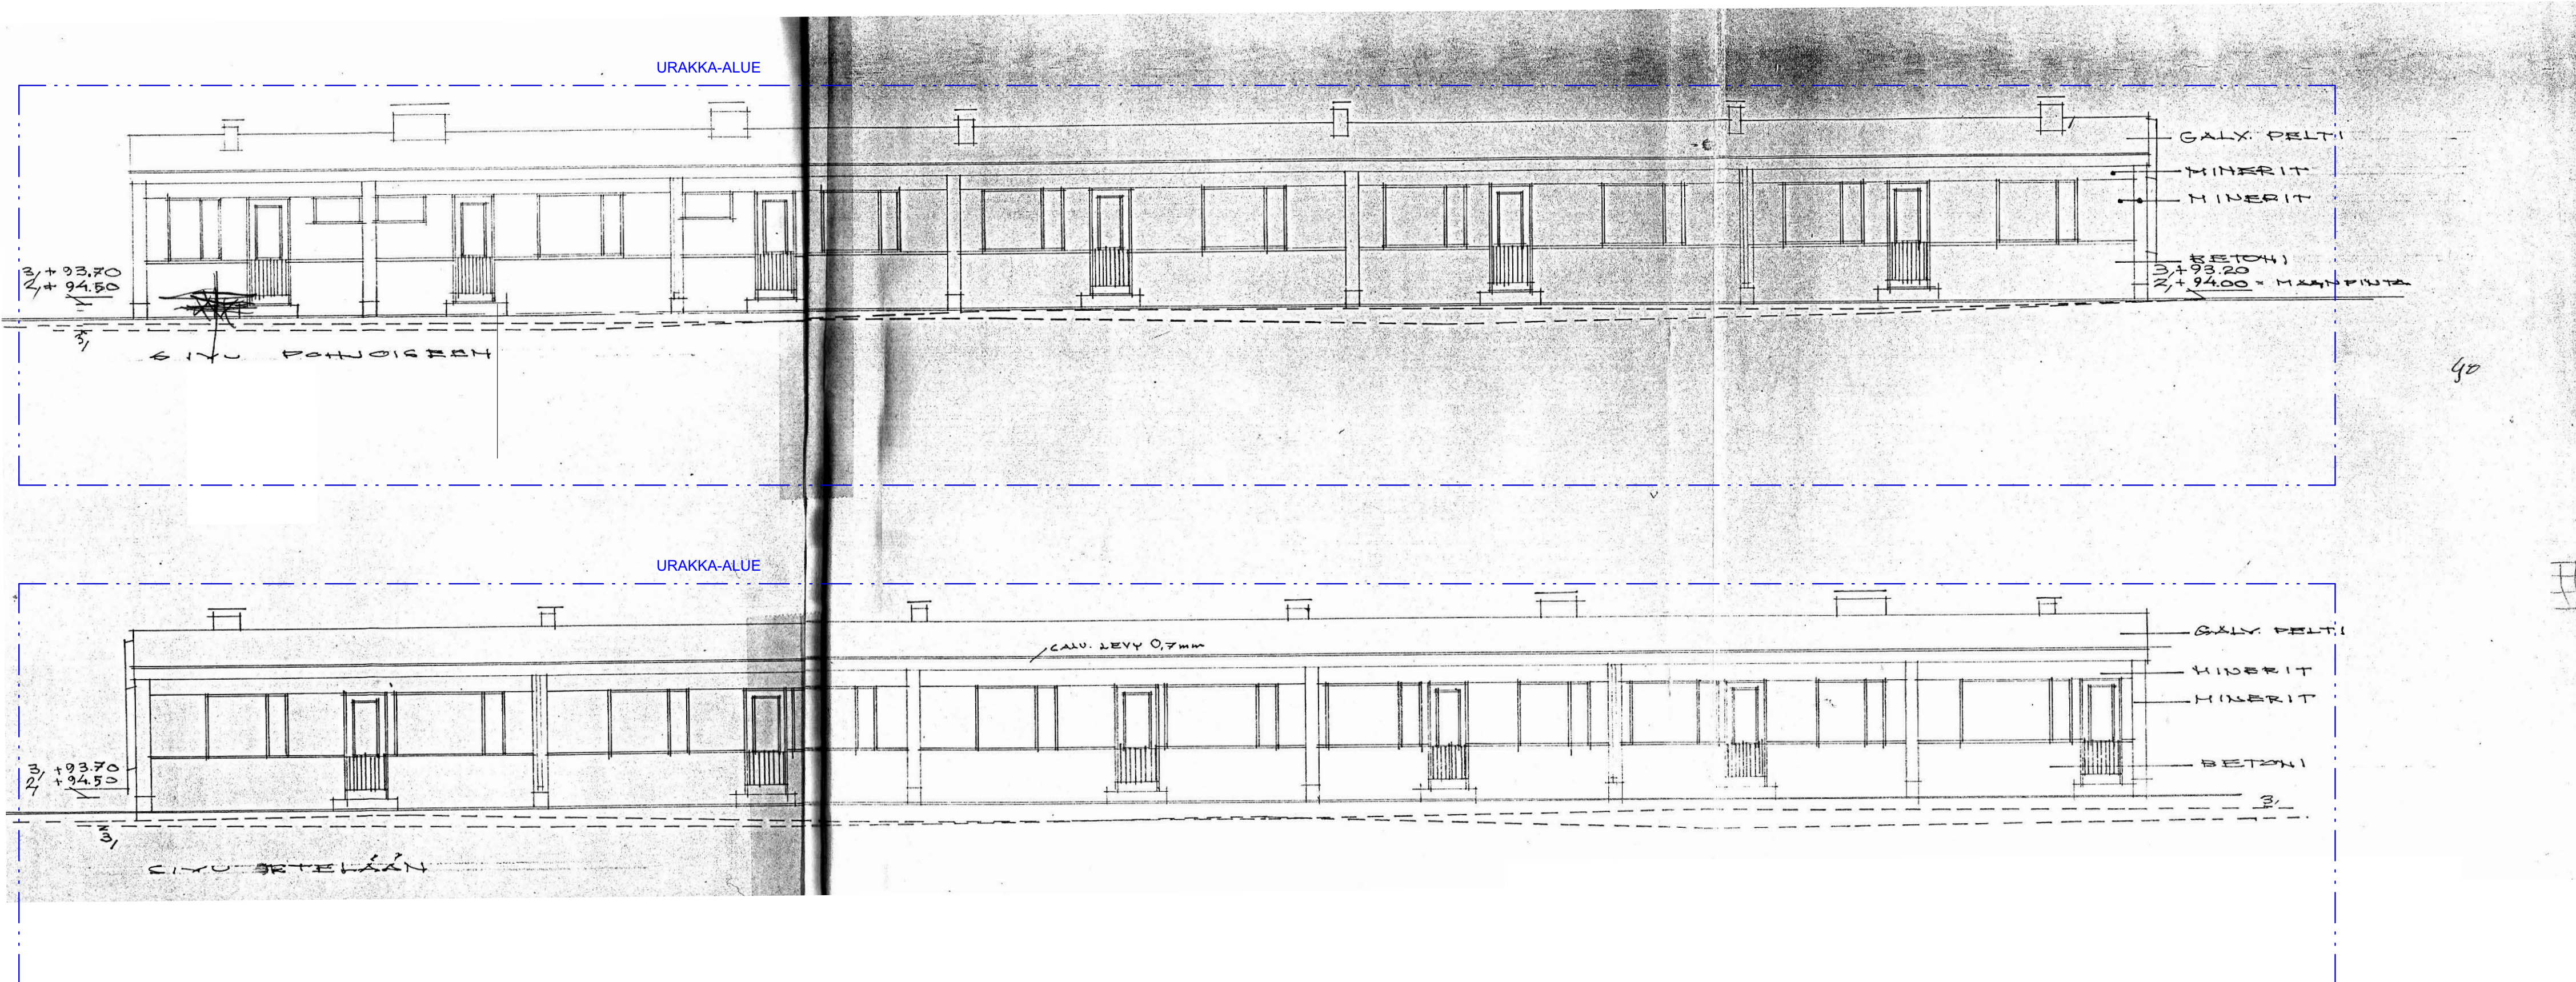

K.OSA	KORTTELITILA 762-413-7-103	TONTTI/No	RAKENNUSLUVAN TUNNUS
RAKENNUSOIMENPIDE PURKUTYÖ	RAKENNUSKOHTEN NIMI JA OSOITE SONKAJÄRVEN KUNTA KOULUTIE RIVITALOT A, B, C ja ERILLINEN SAUNARAK. sekä VARASTORAK. KOULUTIE 5 74300 SONKAJÄRVI	PIIRUSTUSLAI PÄÄPIIRUSTUS	JUOKS.No
		PIIRUSTUKSEN SISÄLTÖ KOULUTIEN RIVITALOT, TALO A, B JA C, JULKISIVUT	MITTAKAAVAT 1:100
		SUUN.ALA ARK	TYÖ No 2026042
		PIIR.No 003 304	MUUTOS
		PÄÄSUUNNITTELIJA <i>Pella</i>	
		PÄIVÄYS 10.3.2026	SUUNNITTELIJA Pyry Heikkinen, RA